


PLAN ZAGOSPODAROWANIA TERENU

Skala 1:250

WRG.271.19.2017.MJ

Załącznik do siwz nr 9

— zakres objęty przedmiotem zamówienia

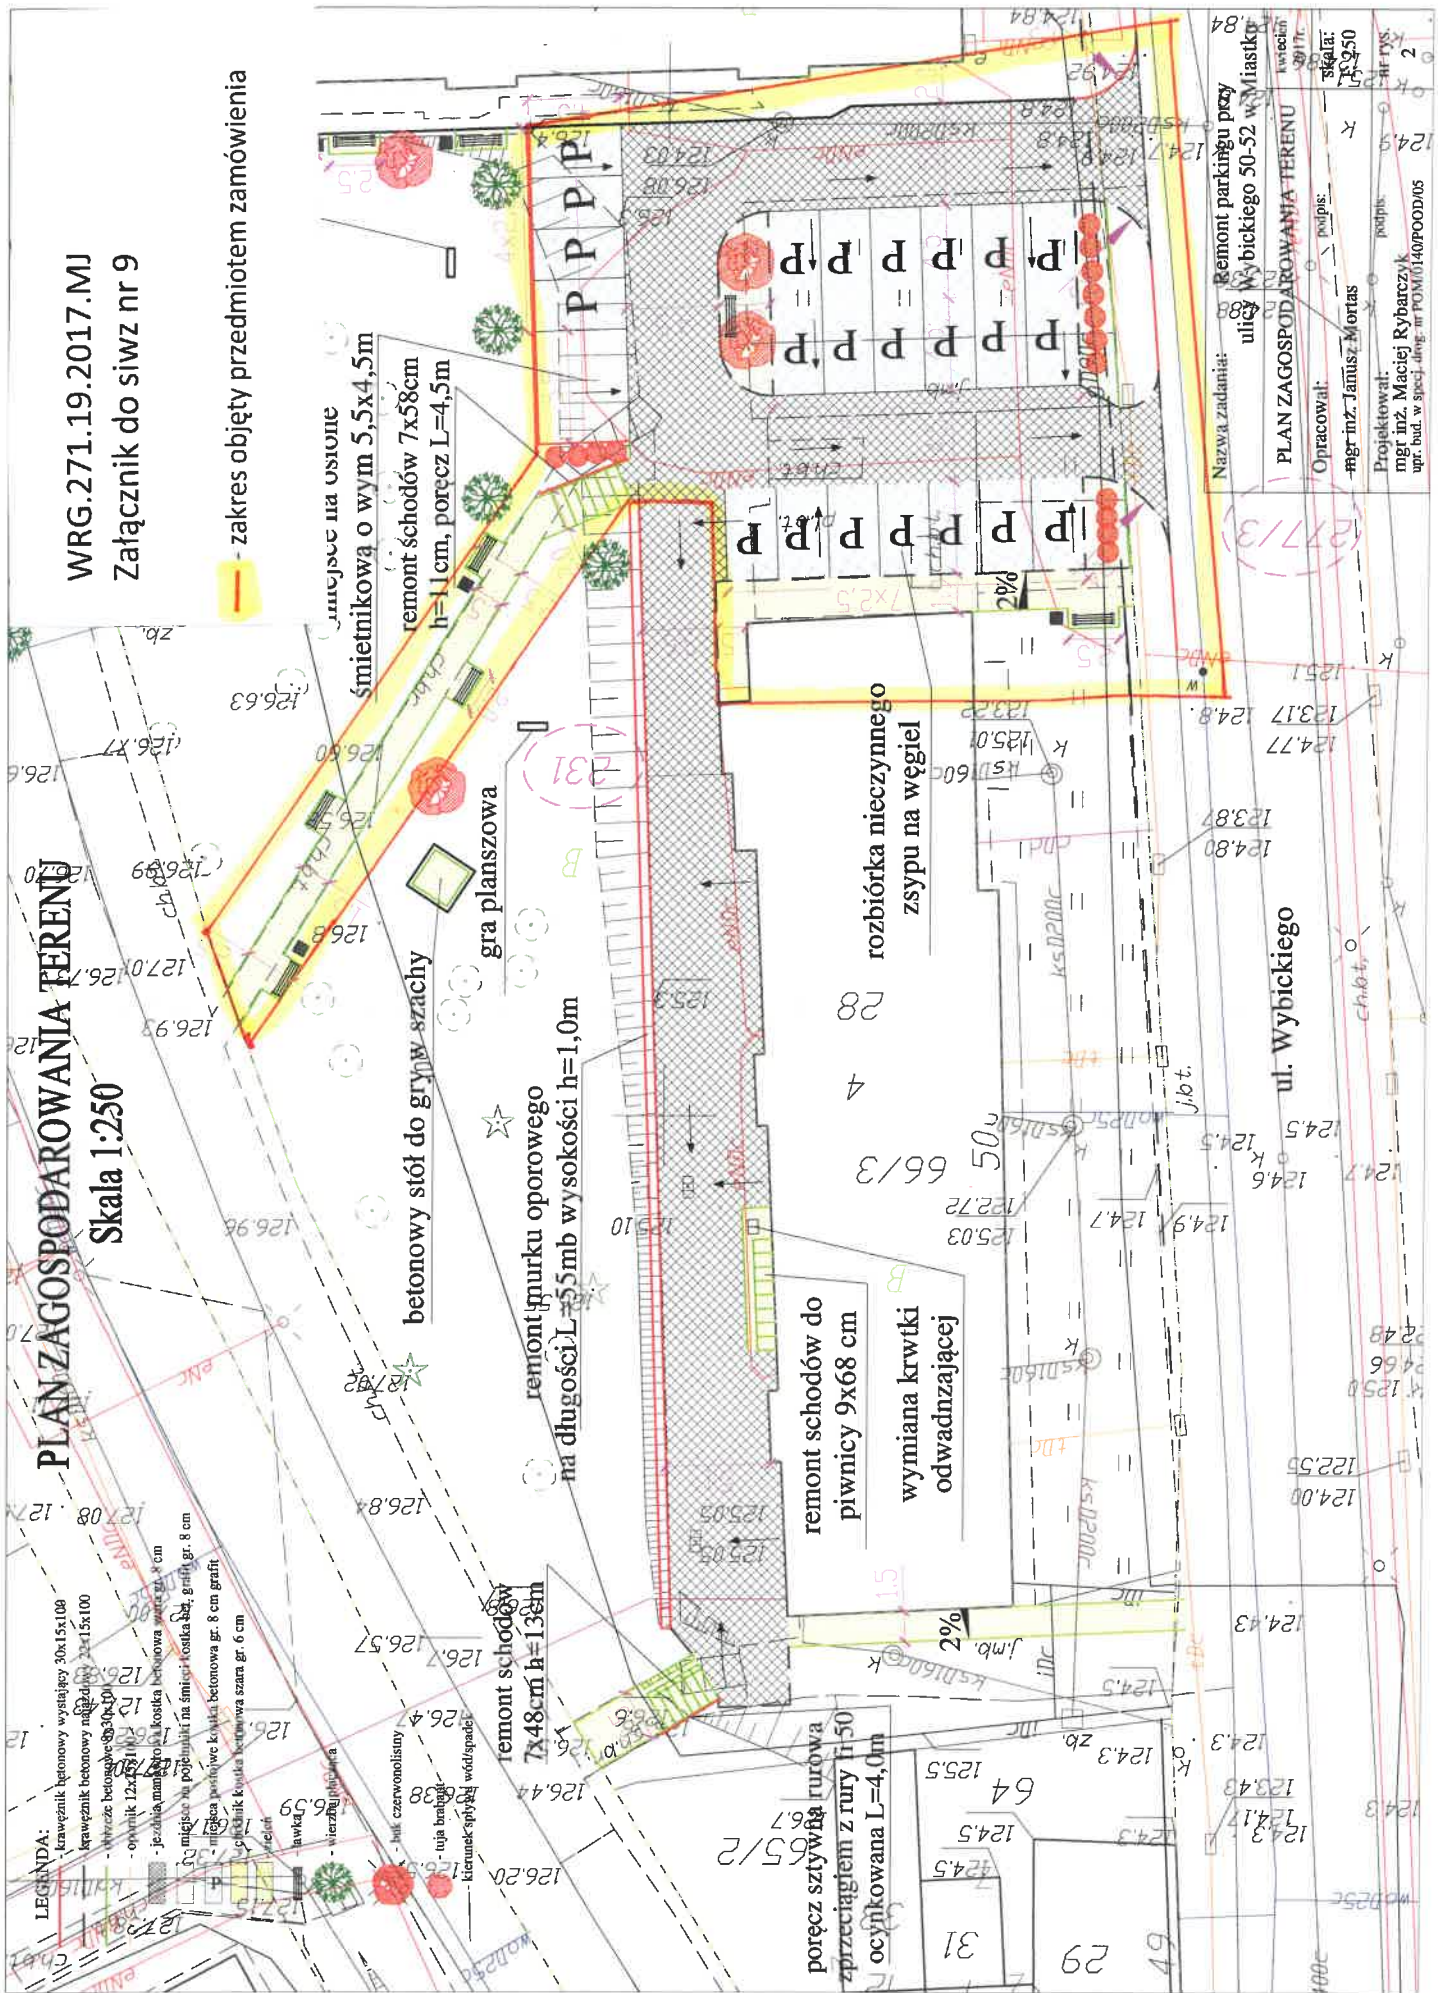

- LEGENDA:
- krawężnik betonowy wysięgnik 30x15x100
 - krawężnik betonowy niski 20x15x100
 - wywieszacz betonowy 30x30x100
 - opornik 12x12x100
 - jezdnia marmurowa 12x12x100
 - kostka betonowa 40x40x8 cm
 - miejsce na pojemnik na śmieci kosik szary gr. 8 cm
 - miejsce postojowe kółka betonowa gr. 8 cm grafit
 - słupki kłosa betonowa szara gr. 6 cm
 - relikwiarz
 - ławka 59
 - wieszak papierowa
 - buki czerwonozielone
 - tuja białe
 - kieszonki w kształcie wódek

miejsce na osłone śmietnikową o wym 5,5x4,5m

remont schodów 7x58cm h=11cm, poręcz L=4,5m

betonowy stół do gry w szachy

gra planszowa

remont łopatkoprowy na długości L=55mb wysokości h=1,0m

remont schodów 7x48cm h=13cm

remont schodów do piwnicy 9x68 cm wymiana krawki odwadniającej

rozbiórka nieczynnego zsypu na węgiel

poręcz sztywne rurowa zprzeciągiem z rury fi 50 ocynkowana L=4,0m

Nazwa zadania: Remont parkingu przy ulicy Wybickiego 50-52 w Miaszkach

PLAN ZAGOSPODAROWANIA TERENU

Opracował: mgr inż. Janusz Mortas

Projektował: mgr inż. Maciej Rybarczyk upr. bud. w specj. ul. inż. nr POM/0140/P00D/05

skala: 1:250

nr rys.: 2