


PLAN ZAGOSPODAROWANIA TERENU SKALA 1:500

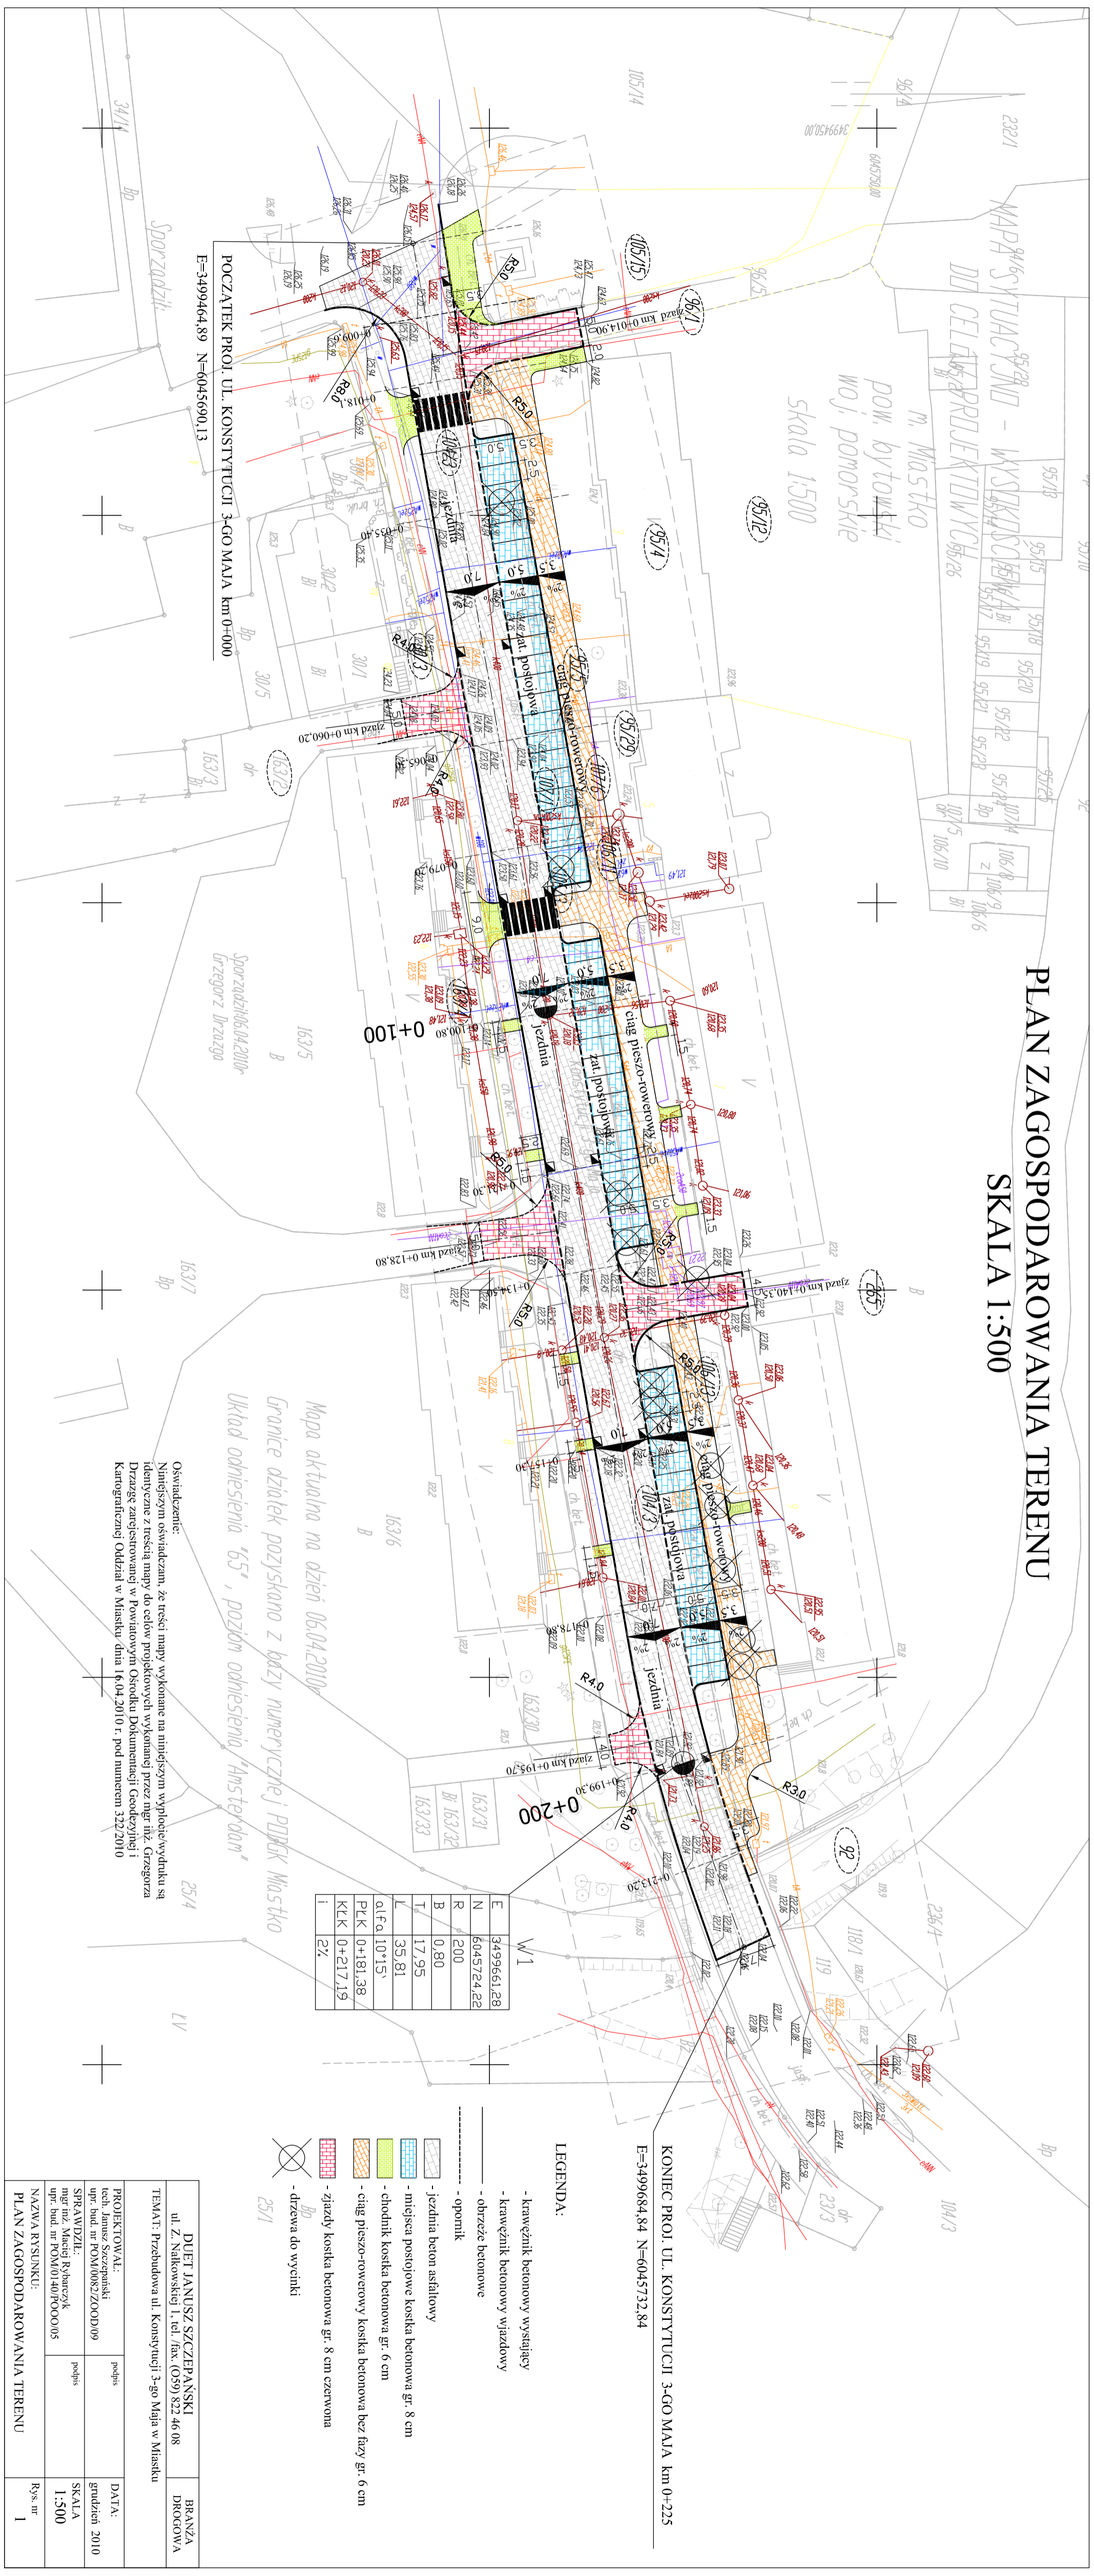

POCZĄTEK PROJ. UL. KONSTYTUCJI 3-GO MAJA km 0+000
E=3499464,89 N=6045690,13

Sporządzono: 04.2010r
Urząd z Drzewoza

Mapa aktualna na dzień 06.04.2010r
Granice działek pozyskano z bazy numerycznej PUBG Miastko

Układ odniesienia "65", poziom odniesienia "Amsterdams"

Oswiadczenie:
Niniejszym oświadczam, że treści mapy wykonane na niniejszym wyplocie/wydruku są identyczne z treścią mapy do celów projektowych wykonanej przez mgr inż. Grzegorza Drzazgę zarejestrowanej w Powiatowym Ośrodku Dokumentacji Geodezyjnej i Kartograficznej Oddział w Miastku, dnia 16.04.2010 r. pod numerem 322/2010

E	3499661,28
N	6045724,22
R	200
B	0,80
T	17,95
L	35,81
α\Fα	10°15'
PLK	0+181,38
KLK	0+217,19
I	2%

- LEGENDA:**
- krawężnik betonowy wystający
 - krawężnik betonowy wjazdowy
 - obrzeże betonowe
 - opornik
 - jezdnia beton asfaltowa
 - miejsca postojowe kostka betonowa gr. 8 cm
 - chodnik kostka betonowa gr. 6 cm
 - ciąg pieszo-rowerowy kostka betonowa bez fazy gr. 6 cm
 - zjazdy kostka betonowa gr. 8 cm czerwona
 - drzewa do wycinki

KONIEC PROJ. UL. KONSTYTUCJI 3-GO MAJA km 0+225
E=3499684,84 N=6045732,84

DUET JANUSZ SZCZEPAŃSKI ul. Z. Nałkowskiej 1, tel./fax: (059) 822 46 08		BRANZA DRÓGOWA
TEMAT: Przebudowa ul. Konstytucji 3-go Maja w Miastku		
PROJEKTOWAŁ: techn. Janusz Szczepański	podpis	DATA: grudzień 2010
SPRAWDZIŁ: mgr inż. Maciej Rybarczyk	podpis	SKALA 1:500
NAZWA RYSUNKU: PLAN ZAGOSPODAROWANIA TERENU		Rys. nr 1