Załącznik graficzny Nr 7
do decyzji nr WRG.6733.4.14.2019.MK
z dnia
o lokalizacji inwestycji celu publicznego
Budowa sieci gazowej (Gmina Biały Bór)
z miejscowości Biały Bór do miejscowości Miastko

skala 1:1000
(z pomniejszeniem)

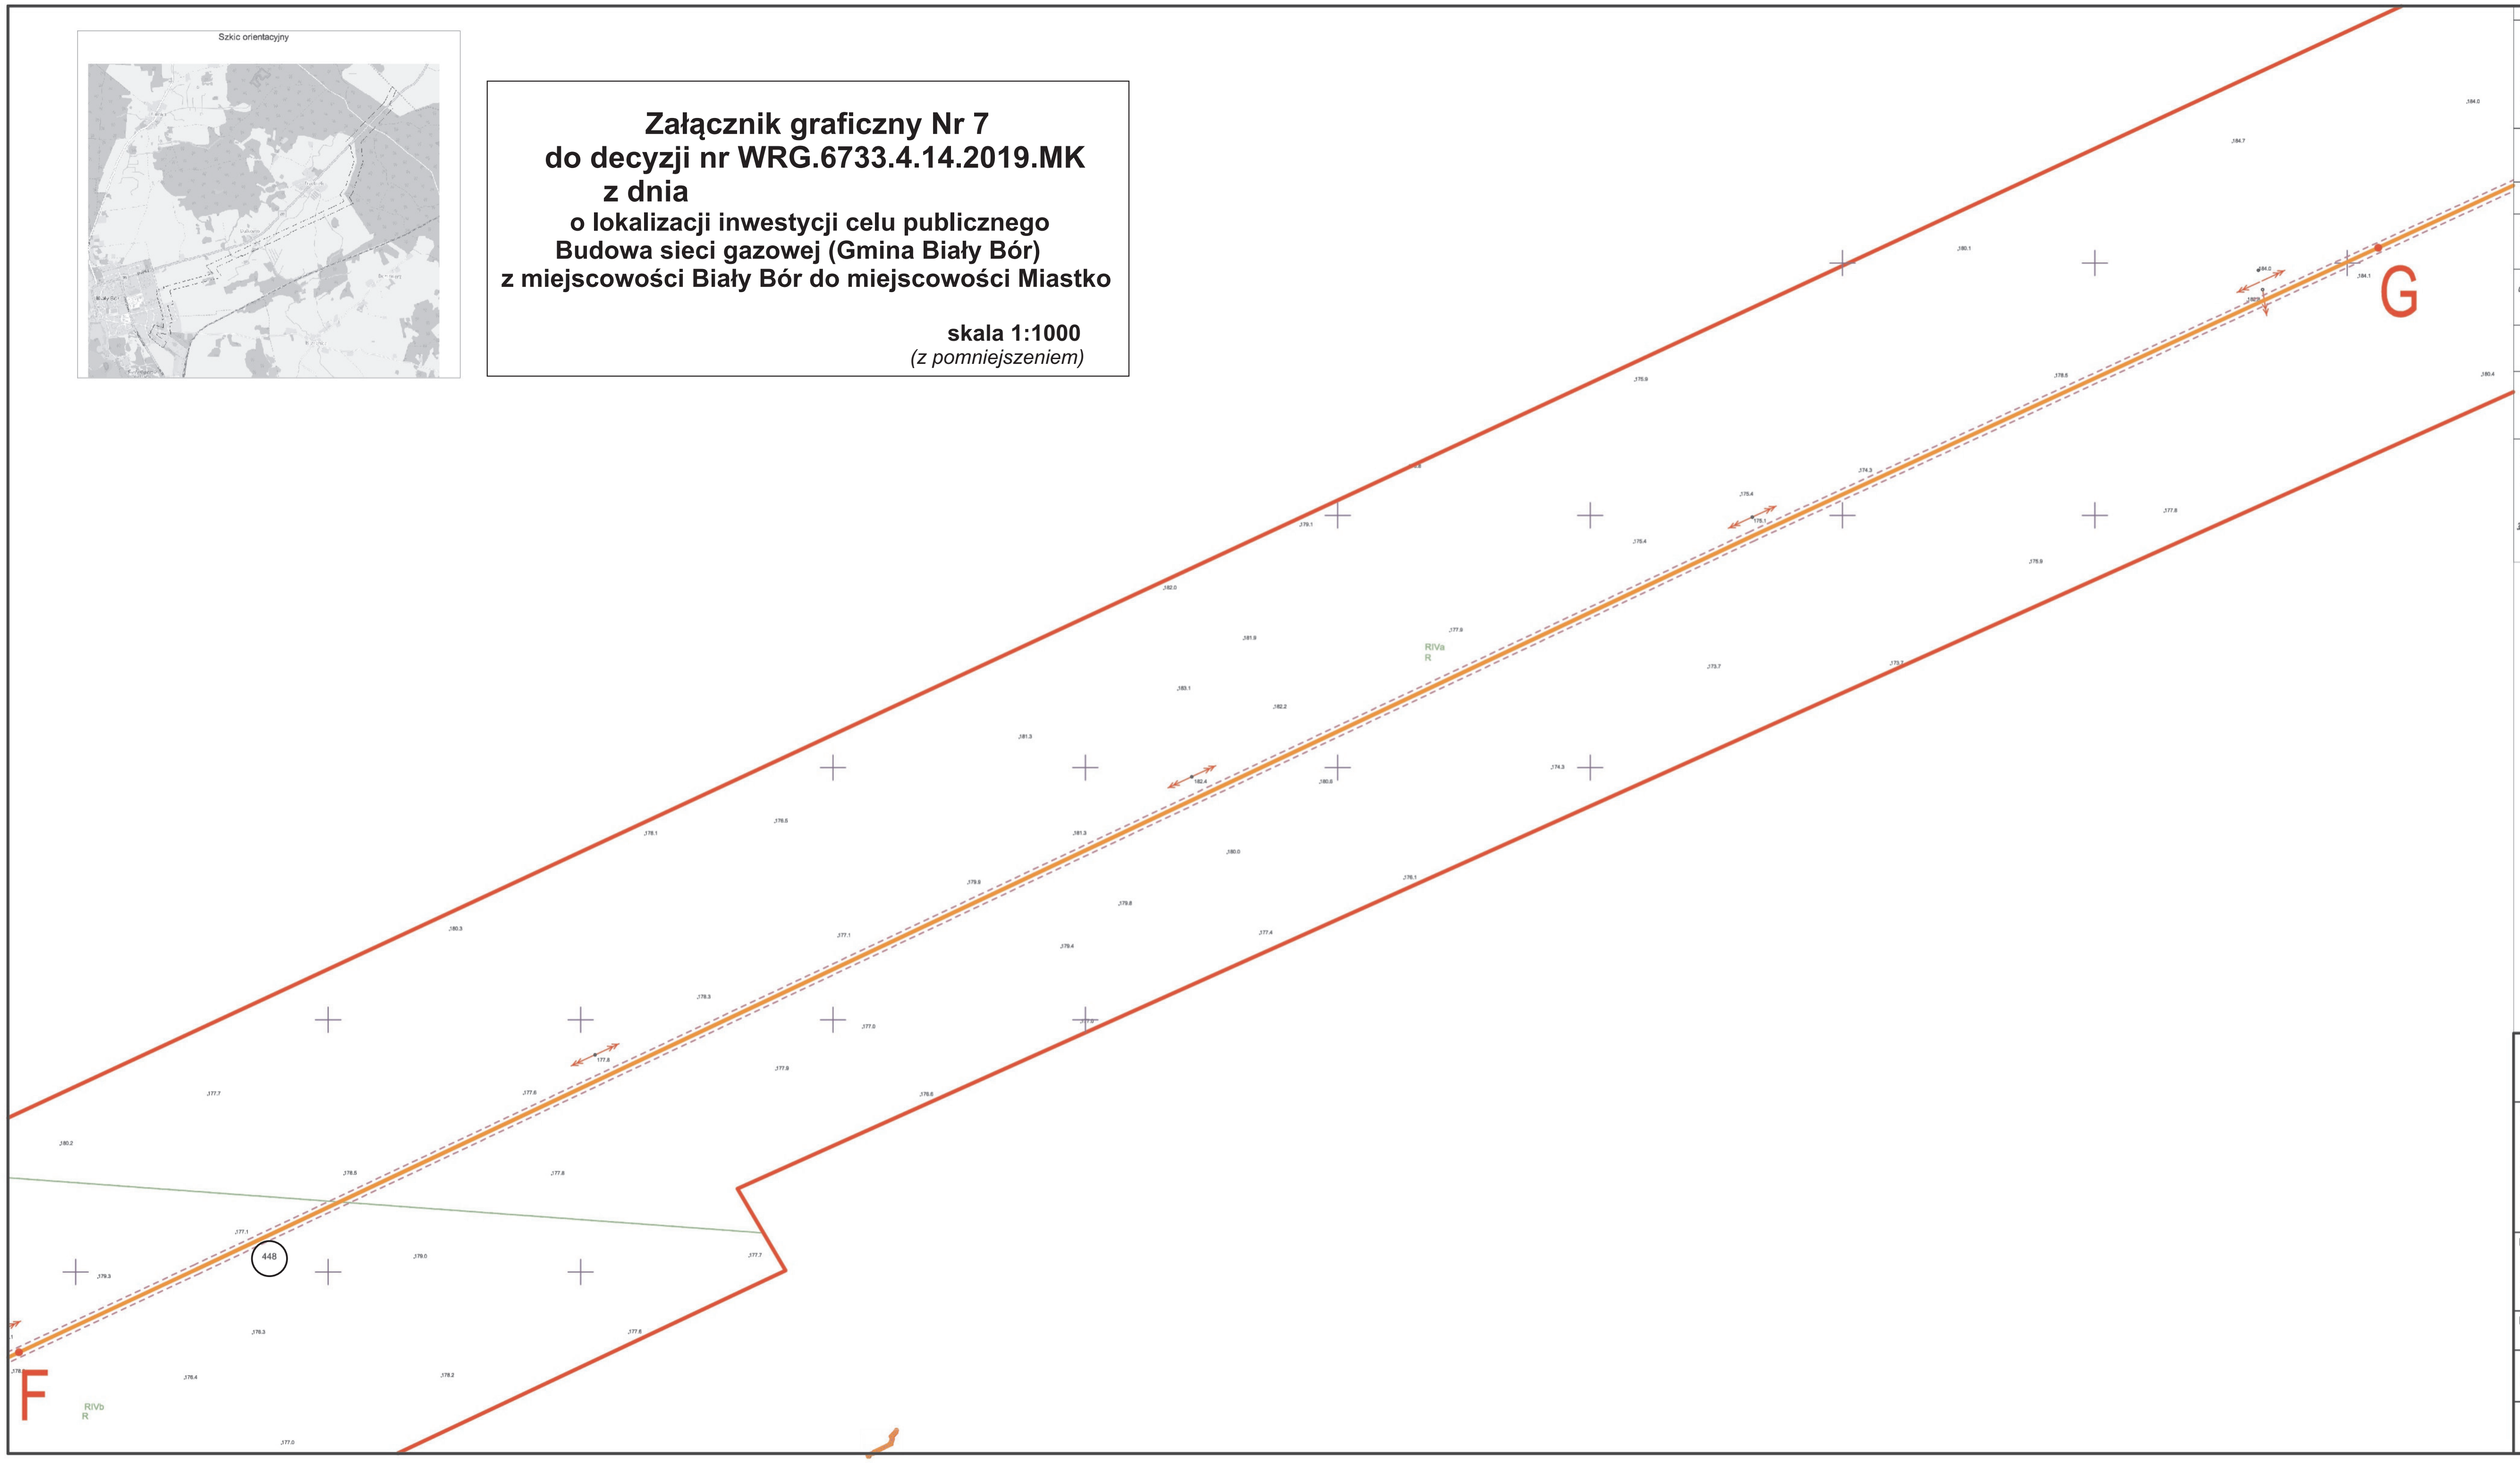

MAPA DO CELÓW PROJEKTOWYCH

OBIEKT: BIAŁY BÓR
POWIAT: szczecinecki
JEDNOSTKA EWIDENCYJNA: 321503_5 BIAŁY BÓR
OBRĘB: 321503_5.0128 BRZEŹNICA
OBRĘB: 321503_5.0129 GRABOWO
OBRĘB: 321503_5.0130 KALISKA
JEDNOSTKA EWIDENCYJNA: 321503_4 BIAŁY BÓR
OBRĘB: 321503_4.0003 BIAŁY BÓR
OBRĘB: 321503_4.0008 BIAŁY BÓR

SKALA: 1: 500
Układ współrzędnych: PL-ETRF 2000 strefa 6
Poziom odniesienia wysokości: PL-KRON86-NH

GEOPLAN Sp.J.
ul. Dzieci Wrzesińskich 8
66-400 Gorzów Wlkp.
NIP 5993180032 REGON 363555544
KRS 0000598351

(wykonawca prac geodezyjnych)

Wykonano w ramach roboty: KERG: 6640.997.2018
zgłoszonej w PODGK w Szczecinku

Mapę do celów projektowych sporządzono przy wykorzystaniu :

1. Mapy zasadniczej w skali 1: 500

Mapa do celów projektowych została wykonana bez ustalenia obciążeń służebnościami gruntowymi o których mowa w Rozp. Min. Spraw Wewn. i Admin. z dnia 09.11.2011r. (Dz.U. nr 263. 1572) - par. 80 pkt 6.

Na mapie do celów projektowych wykazano następujące uzgodnione projekty sieci uzbrojenia terenu:
- proj. e

1. W zakresie opracowania znajdują się punkty osnowy geodezyjnej nr: 621011.1.1102, 621111.1.1011, 621011.1.1101, 621011.1.11041 Podlegające ochronie na podst. art. 15, art. 48 ust.1 pkt. 3 ustawy Prawo geodezyjne i kartograficzne

~~2. Kontur użytku gruntowego oznaczony symbolem........ nie jest ujawniony w bazie danych ewidencji gruntów i budynków~~

3. Wykazane na niniejszej mapie dane ewidencyjne oznaczone w sposób...... spełniają wszystkie wymagania zawarte w rozp. Min. Rozw. Reg. i Bud. z dnia 29.03.2001r. w sprawie ewidencji gruntów i budynków oraz w obowiązujących standardach technicznych

~~4. Wykazane na niniejszej mapie dane ewidencyjne oznaczone w sposób — S — niespełniają wszystkich wymagań zawartych w rozp. Min. Rozw. Reg. i Bud. z dnia 29.03.2001r. w sprawie ewidencji gruntów i budynków oraz w obowiązujących standardach technicznych~~

Informacje dodatkowe:
1. ▬ zakres pomiaru
2. Mapa nadaje się do celów projektowych w zakresie pomiaru.

1. Nazwa pliku - 6640.997.2018.dxf
2. Format pliku: DXF
3. Data : 25-06-2019
4. Wielkość pliku : 17 184 896 KB

1. Uzbrojenie podziemne opracowano na podstawie:
- Danych branżowych - z literą B
- Pośredniego ustalenia przebiegu aparaturą elektromagnetyczną - z literą A
- Bezpośrednich pomiarów powykonawczych - bez litery

V związku z tym w częściach 1 i 2 nie gwarantuje się kompletności, a dokładność położenia uzbrojenia jest niższa od dokładności kartometrycznej mapy.

3. Nie wyklucza się istnienia w terenie również uzbrojenia, o którym brak było informacji branżowych i nie zostało odnalezione w czasie inwentaryzacji geodezyjnej

Data opracowania mapy: 25-06-2019

Wykonawca prac geodezyjnych: GEOPLAN Sp.J.
ul. Dzieci Wrzesińskich 8
66-400 Gorzów Wlkp.
NIP 5993180032 REGON 363555544
KRS 0000598351

Kierownik prac geodezyjnych:

mgr inż. Romuald Sztuka
Uprawnienia zawodowe w dziedzinie
geodezji i kartografii Nr 3165 w zakresie 1,2,4

LEGENDA

SIEĆ GAZOWA ŚREDNIEGO PODWYŻSZONEGO CIŚNIENIA PE 100 SDR 11 de180mm

▬

STREFA KONTROLOWANA SIECI GAZOWEJ ŚREDNIEGO PODWYŻSZONEGO CIŚNIENIA PE 100 SDR 11 de180mm

═

PROMAR

Przedsiębiorstwo Handlowo Usługowe
ul. Leśna 7, Jenin
66-450 Bogdaniec
tel/fax: (95)7201242

NAZWA ZAMIERZENIA BUDOWLANEGO Projekt budowlano - wykonawczy sieci gazowej PEde180 podwyższonego średniego ciśnienia od miejscowości Biały Bór do miejscowości Miastko, gm. Biały Bór/Miastko			NR RYSUNKU PZT G7 FAZA PB
PRZEDMIOT RYSUNKU Sieć gazowa PEde180 podwyższonego średniego ciśnienia od miejscowości Biały Bór do miejscowości Miastko, gm. Biały Bór/Miastko			DATA 2019.09.10 SKALA 1:1000
BRANŻA SANITARNA			
PROJEKTANT	mgr inż. Marek Kubacki	15/2002/GW Projektant w specjalności inst.-inż. w zakresie pełnym obejmującym sieci i inst. sanit.	
SPRAWDZIŁ	mgr inż. Janusz Mądry	140/DOŚ/03 Projektant w specjalności inst.-inż. w zakresie pełnym obejmującym sieci i inst. sanit.	

DECYZJA O LOKALIZACJI CELU PUBLICZNEGO

Opracowanie:	**mgr inż. arch. Aleksander Aziukiewicz** ***UPRAWNIONY URBANISTA*** *uprawnienia do projektowania w planowaniu przestrzennym nr 311/88*
2019 r.	**mgr Krzysztof Zawadzki** ***UPRAWNIONY URBANISTA*** *uprawnienia do projektowania w planowaniu przestrzennym nr 1433/94*

76-200 SŁUPSK ul. Boya-Żeleńskiego 13
tel.(0-59) 84-54-204 tel.kom.603-38-85-96, zawadzki_k@kki.pl