
ZESTAWIENIE TARCICY KLASY C24

lp.	Nazwa elementu	Symbol	Wymiary [m]			Ilość	objętość [m³]
			szer.	wys.	dł.		
1	Podwalina	P1	0,100	0,100	4,000	4	0,160
					RAZEM: [m³]		0.160

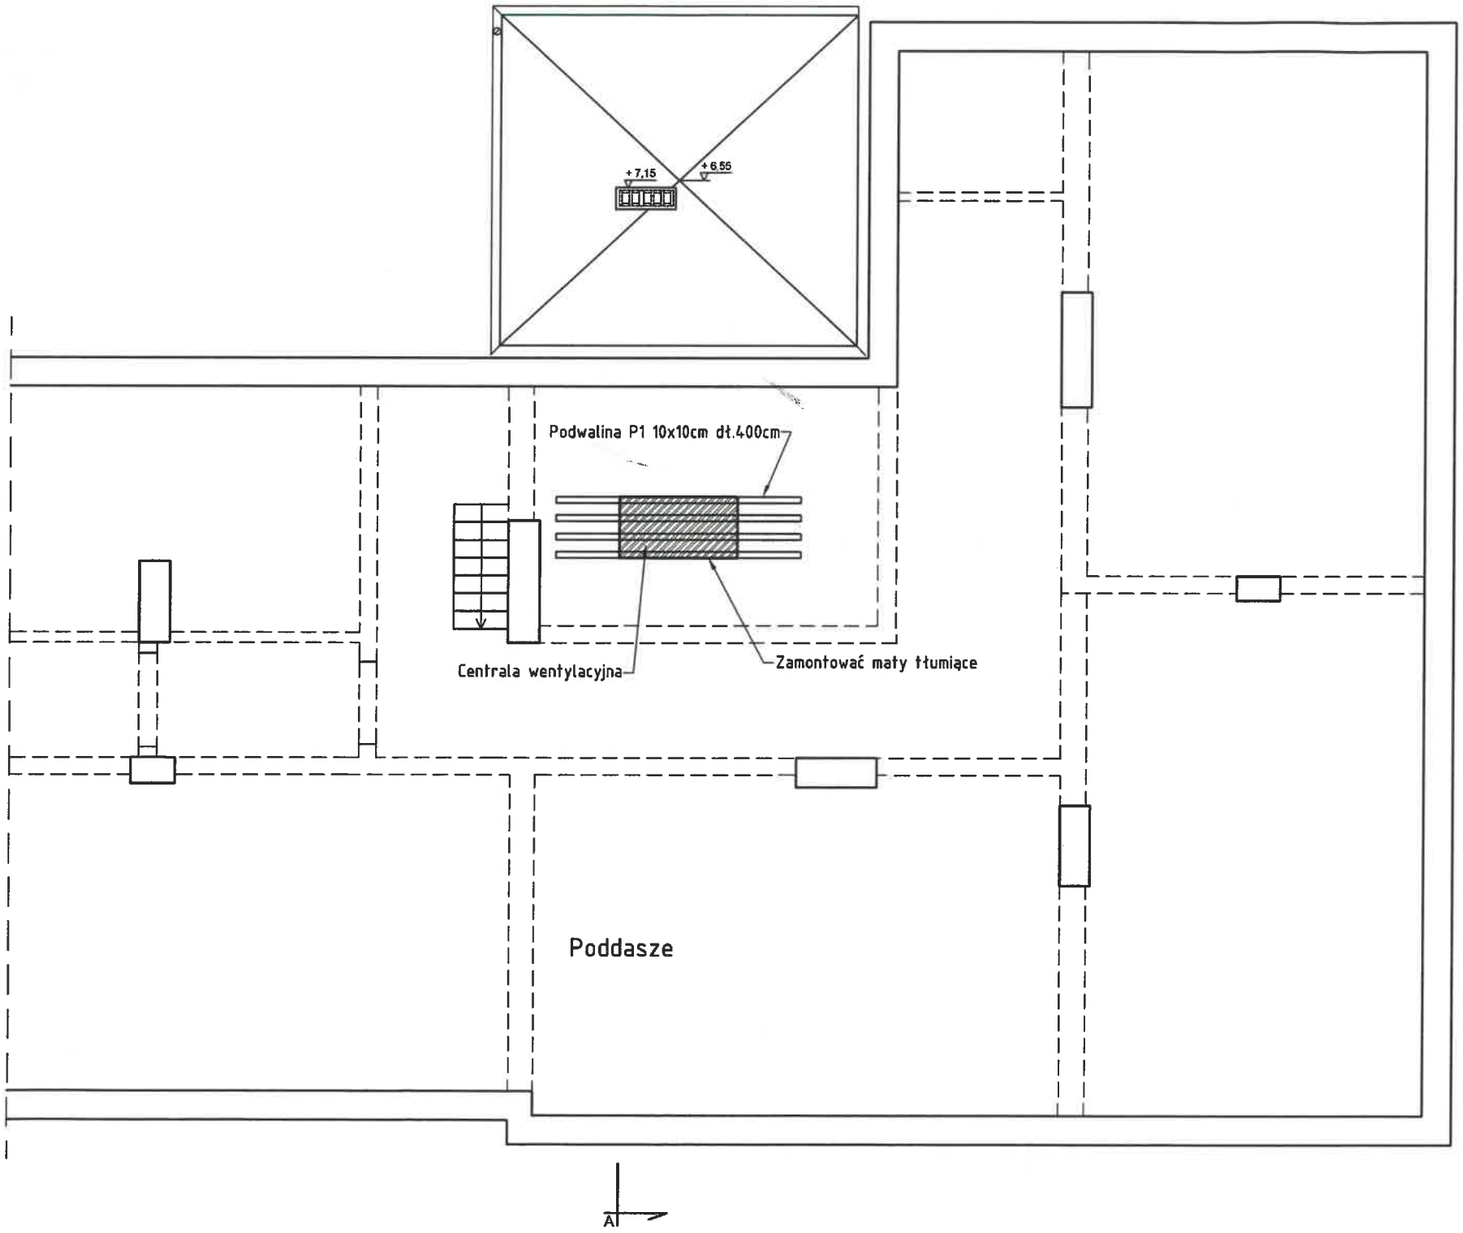

ARCH-ERS
Pracownia Projektowa Sp z o.o
77-200 Miastko, ul. Koszalińska 7, tel. 662 011 397 NIP 842-177-13-48

DRETYŃ, GMINA MIASTKO
DZIAŁKA NR 128/6 OBRĘB EWIDENCYJNY DRETYŃ

PROJEKT INSTALACJI WENTYLACJI MECHANICZNEJ W POMIESZCZENIACH SAL DYDAKTYCZNYCH W ZESPOLE SZKÓŁ W DRETYNIU	FAZA P.B.
SCHEMAT MONTAŻU CENTRALI WENTYLACYJNEJ	SKALA 1:100
AUTOR: mgr inż. ROMAN SOBOLEWSKI konstrukcyjno-budowlana nr upr. AN/8346/708/86 PODPIS	NR 1
	PAŹDZIERNIK 2017