MAPA DO CELÓW PROJEKTOWYCH

Skala 1:500

ID: 6640.806.2019

woj. pomorskie
pow. bytowski
gm. Miastko nr 220106_4
obr. Miastko nr 0004 (83/4)
dz. nr 104/5

5986200

6433150

Układ odniesienia "PL 2000/18"
Poziom odniesienia "Kronsztadt 86"
Mapa aktualna na dzień: 15.04.2019
Mapę sporządzono bez ustalania służebności gruntowych
Granice wniesiono na podstawie danych pozyskanych z bazy numerycznej EGiB w Miastku
Zakres opracowania

Sporządził dn. 18.04.2019r.
Geodeta Uprawniony
Grzegorz Drzazga
Upraw. nr 7912/90 zakres I i II

TREŚĆ MAPY NA KTÓREJ SPORZĄDZONO PROJEKT ZAGOSPODAROWANIA JEST ZGODNA Z TREŚCIĄ MAPY SYTUACYJNO-WYSOKOŚCIOWEJ DO CELÓW PROJEKTOWYCH

PROJEKT ZAGOSPODAROWANIA TERENU

DLA ZADANIA: MODERNIZACJA PRZYDROŻNEJ FIGURY
PRZY KOSCIELE PW NMP WSPOMOŻENIA WIERNYCH W MIASTKU
ZLOKALIZOWANEJ NA DZ. NR 104/5 OBRĘB 83/4 MIASTKO

INWESTOR:
GMINA MIASTKO
UL. GRUNWALDZKA 1
77-200 MIASTKO

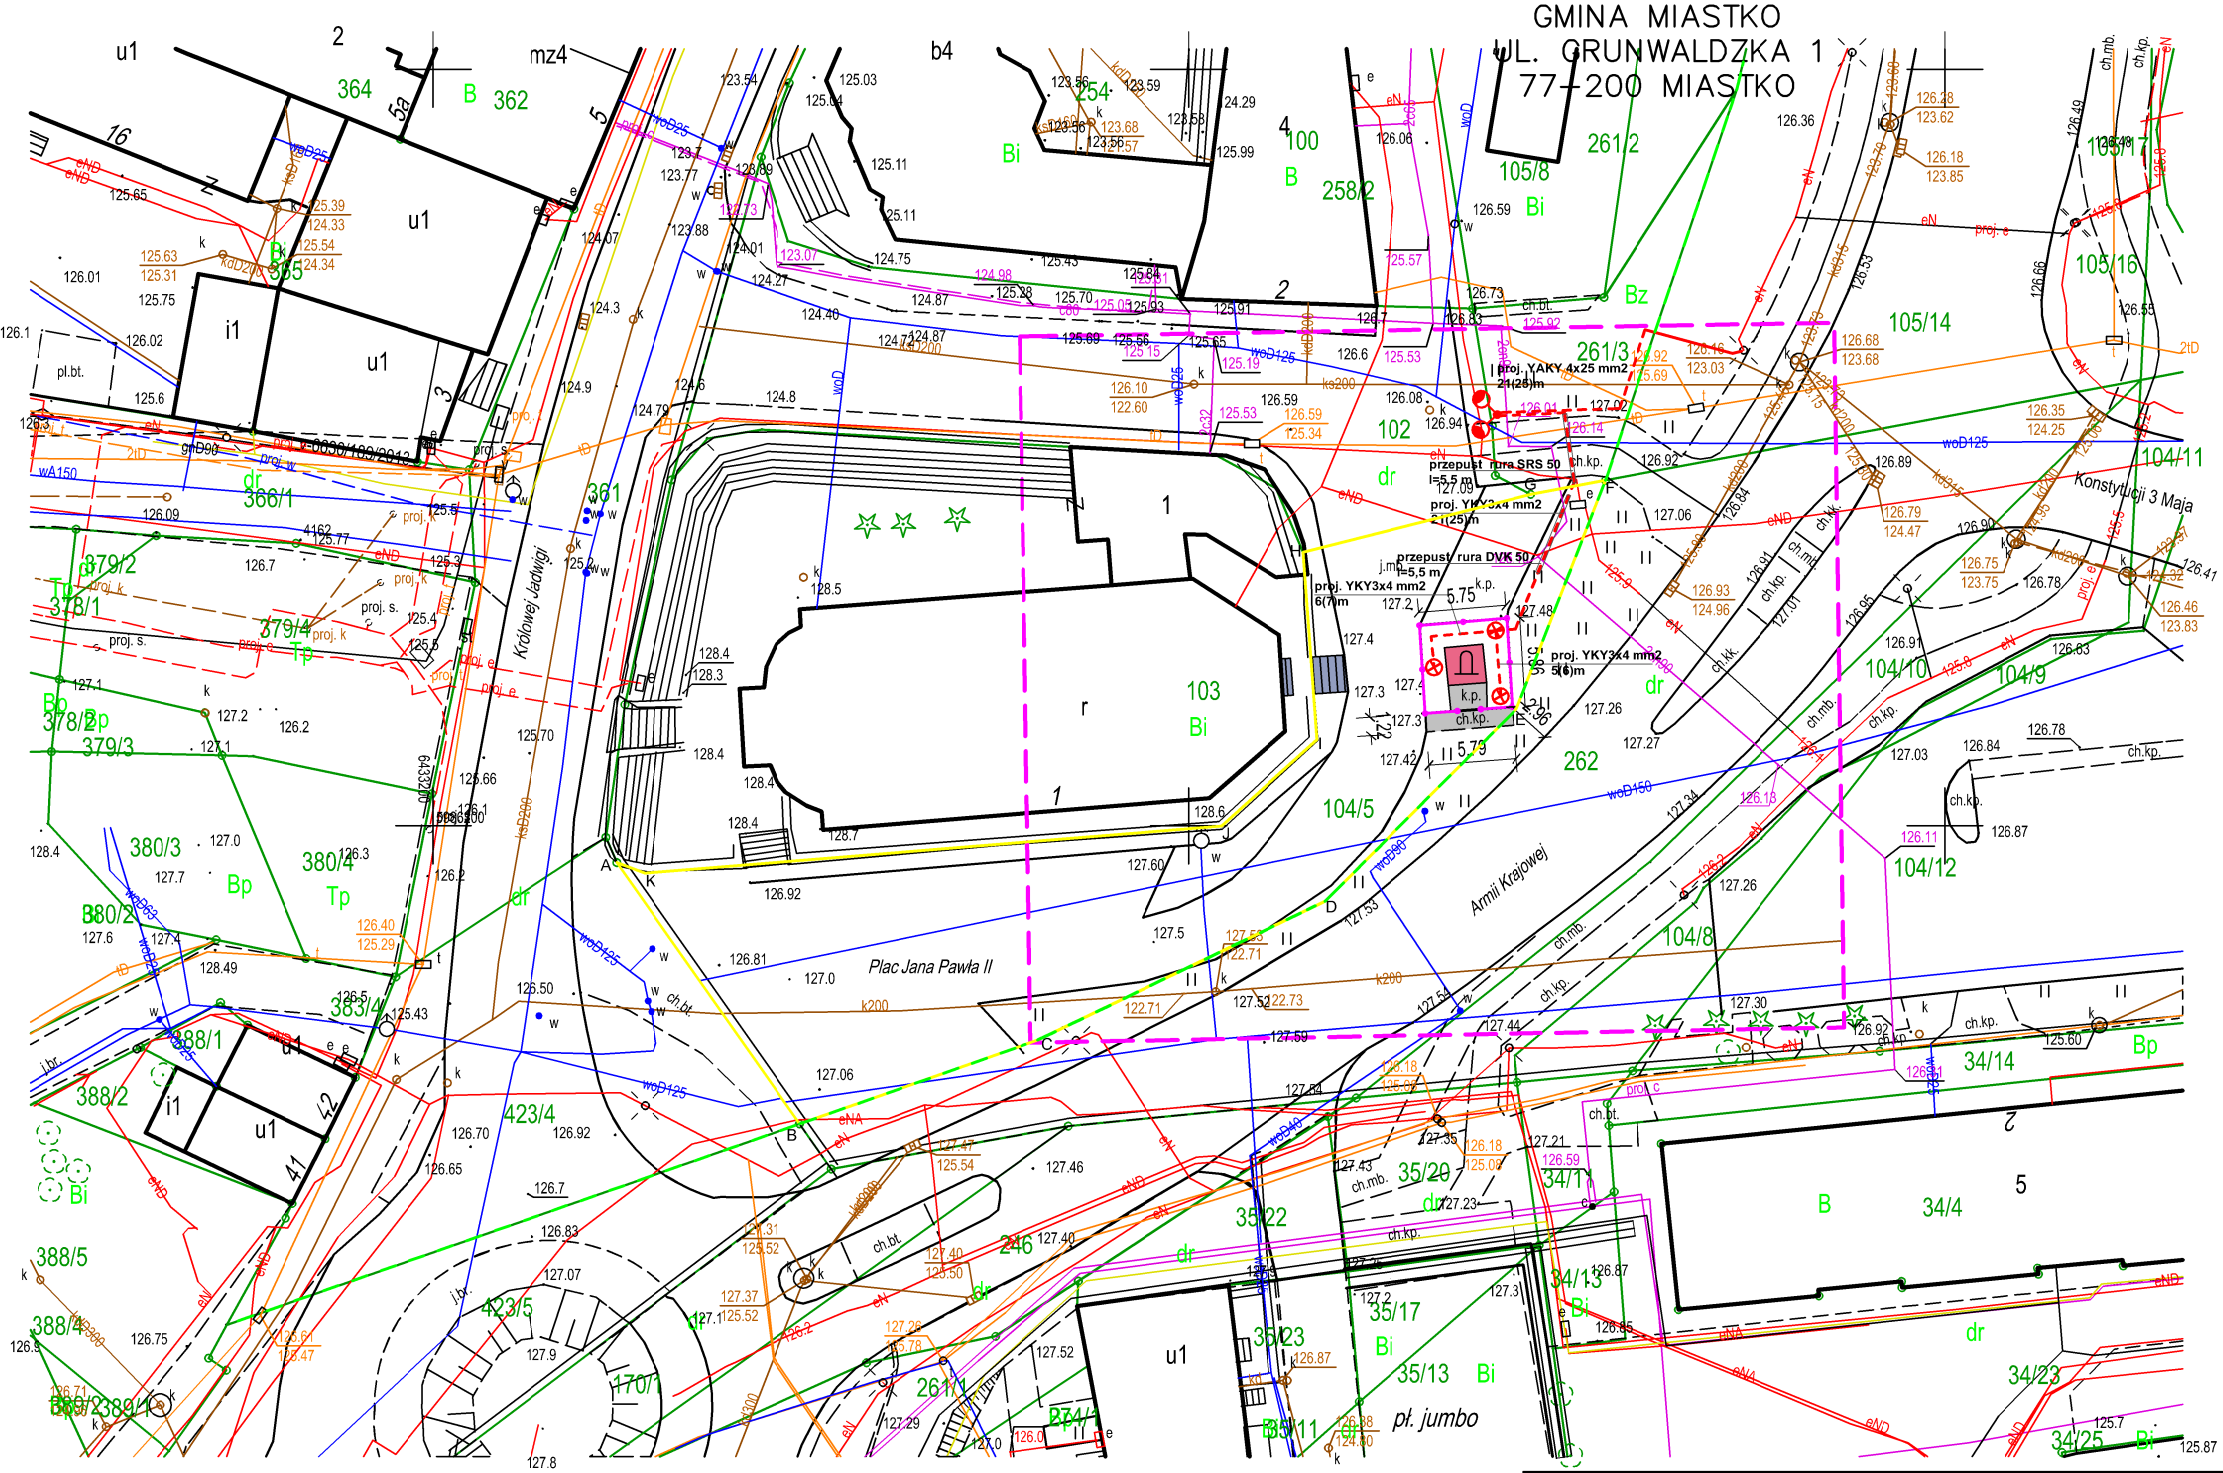

LEGENDA :

- ISTNIEJĄCA FIGURA PODLEGAJĄCA MODERNIZACJI
- PROJ. NAWIERZCHNIA UTWARDZONA STAROBRUK
- ISTNIEJĄCE SCHODY PRZEZNACZONE DO REMONTU
- A - K GRANICA DZIAŁKI
- GRANICA PASA DROGOWEGO
- ISTNIEJĄCE OGRODZENIE PRZEZNACZONE DO REMONTU
- PROJEKTOWANE PRZYŁĄCZE KABLOWE
- PROJEKTOWANE PRZYŁĄCZE KABLOWE W PASIE DROGOWYM - WG ODRĘBNEGO OPRACOWANIA
- -projektowany słup oświetleniowy, stalowy, ocynkowany h=9 m, (z podwójnym wysięgnikiem 1,0 m, z 2 oprawami ulicznymi typu LED 40 W) posadowiony na prefabrykowanym fundamencie betonowym F 140
- -projektowany naświetlacz architektoniczy LED 10W, montowany w gruncie (najazdowy)

ARCH-ERS
Pracownia Projektowa Sp. z o.o.
77-200 Miastko, ul. Koszalińska 7, tel. 662 011 397 NIP 842-177-13-48

MIASTKO
DZIAŁKA NR 104/5 OBRĘB EWIDENCYJNY 83/4 MIASTKO

MODERNIZACJA PRZYDROŻNEJ FIGURY PRZY KOŚCIELE PW NMP WSPOMOŻENIA WIERNYCH W MIASTKU			FAZA PROJEKT
PROJEKT ZAGOSPODAROWANIA TERENU			SKALA 1 : 500
AUTOR:	MIKOŁAJ KRAJEWSKI NR UPR. A/PB/8300/153/83	Podpis:	NR 1Z
AUTOR:	ROMAN SOBOLEWSKI NR UPR. AN.8346/708/86	Podpis:	CZERWIEC 2019
AUTOR:	MAREK JANKOWSKI NR UPR. AN.8346/218/89	Podpis:	