zakres (wieobjęty zaproszeniem do złożenia oferty

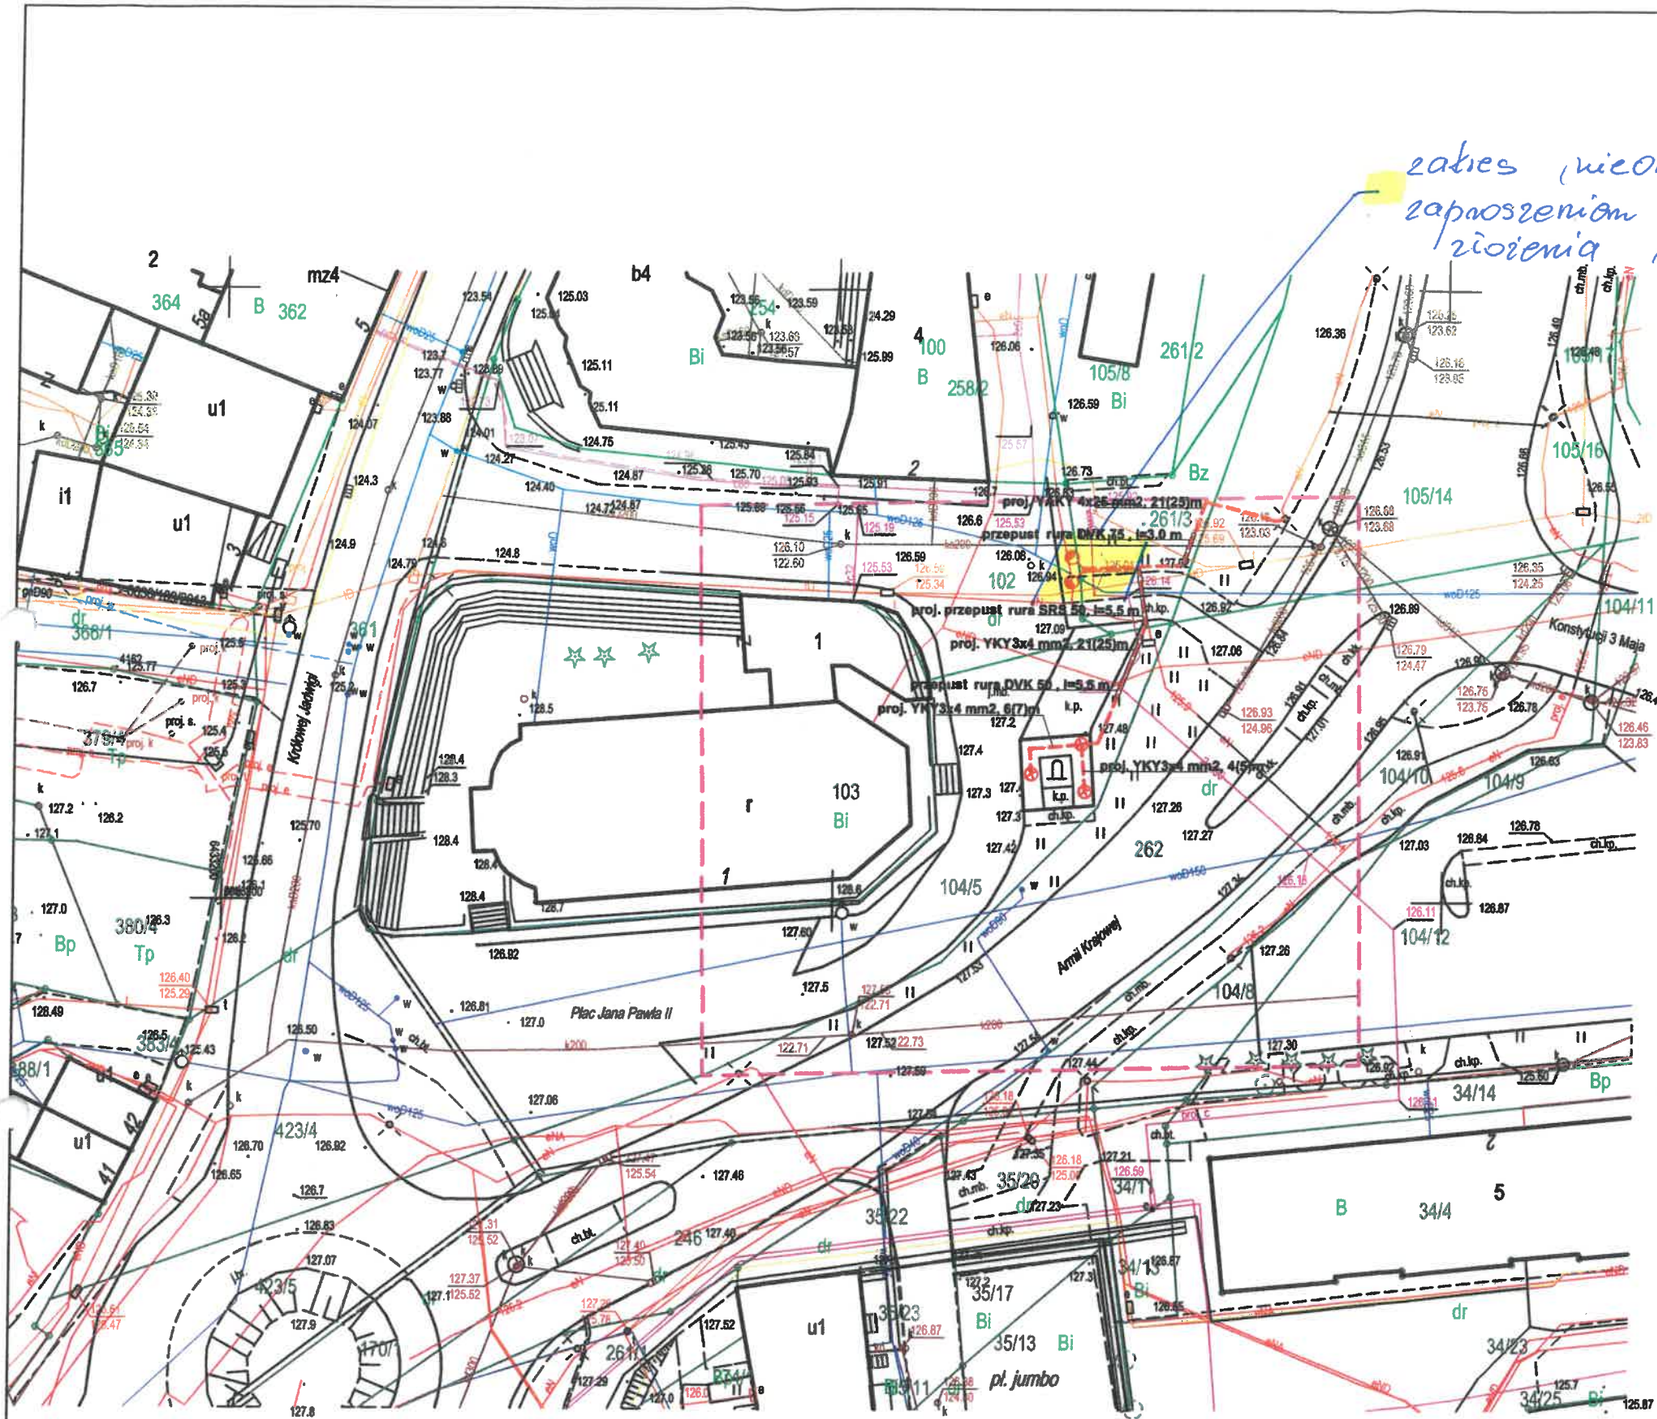

LEGENDA:

- projektowane przyłącze kablowe

-projektowany słup oświetleniowy, stalowy, ocynkowany h=9 m, (z podwójnym wysięgnikiem l=2x1,0 m,o kącie rozchylenia 90°, z 2 oprawami ulicznymi typu LED 50 W) posadowiony na prefabrykowanym fundamencie betonowym F 148

-projektowany naświetlacz architektoniczy LED 30W, kąt świecenia 60°, montowany w gruncie (najazdowy)

ARCH-ERS
Pracownia Projektowa Sp. z o.o.
77-200 Miastko, ul. Koszalińska 7, tel. 662 011 397 NIP 842-177-13-48

MIASTKO
DZIAŁKA NR 104/5 ; 105/14; 261/3, OBRĘB EWIDENCYJNY 83/4

MODERNIZACJA PLACU, NA KTÓRYM STOI FIGURA, PRZY KOŚCIELE PW NMP			FAZA PROJEKT
PROJEKT ZAGOSPODAROWANIA TERENU-PRZYŁĄCZE KABLOWE OŚWIETLENIA			SKALA 1 : 500
AUTOR:	TECH. MAREK JANKOWSKI I NR UPR. AN/6346/218/89	Podpis:	NR E-1
			CZERWIEC 2019