LEGENDA:

▶	PROJ. KANALIZACJA SANITARNA GRAWITACYJNA
▶▶	PROJ. KANALIZACJA SANITARNA TŁOCZNA
🟩	PROJ. PRZYŁĄCZA KANALIZACJI GRAWITACYJNEJ
🟫	PROJ. ZASILANIE ENERGETYCZNE
🟦	PROJ. PRZYŁĄCZE WODOCIĄGOWE

[illegible] w BYTOWIE
[illegible] MIEJSCOWY
77-200 [illegible] Grunwaldzka 1

NAZWA ZAMÓWIENIA:
BUDOWA KANALIZACJI SANITARNEJ W ZLEWNI WAŁDOWO

INWESTOR
GMINA MIASTKO
ul. GRUNWALDZKA 1, 77-200 MIASTKO

TREŚĆ RYSUNKU
PROJEKT ZABUDOWY I ZAGOSPODAROWANIA TERENU BUDOWY
SIECI KANALIZACJI SANITARNEJ GRAWITACYJNEJ I TŁOCZNEJ
NA ODCINKU ZNAKOWO – PIASZCZYNA – DOLSKO
WRAZ Z PRZEPOMPOWNIAMI ŚCIEKÓW, KABLAMI ENERGETYCZNYMI
ORAZ PRZYŁĄCZAMI WODOCIĄGOWYMI

STADIUM: PB

NR UMOWY: 61/WIT-
-RI.272.8.2011.IF

		NR UPRAWNIEŃ		
PROJEKTOWAŁ:	mgr inż. Grzegorz Włoch	U/73427/24/98	GWłoch	DATA 05.2015
PROJEKTOWAŁ:				
OPRACOWAŁ:				
SPRAWDZIŁ:	mgr inż. Ewa Zinowska-Suska	ZAP/0166/PWOS/07		

PROJEKT
KANALIZACJA SANITARNA W ZLEWNI WAŁDOWO OBEJMUJĄCA MIEJSCOWOŚCI:
ŚWIESZYNKO, ŚWIESZYNO, ZADRY, DOLSKO, PIASZCZYNA, ZNAKOWO,
GŁODOWO, GRĄDZIEŃ, WAŁDOWO, CZARNICA, MĘCINY, TUROWO, POŻYCZKI,
ŻABNO, ROLE Z WŁĄCZENIEM DO ISTNIEJĄCEJ KANALIZACJI
W MIEJSCOWOŚCI ŚWIESZYNO, GMINA MIASTKO, POWIAT BYTOWSKI

SKALA: 1:1000

NR RYSUNKU: 10

Za zgodność z oryginałem mapy do celów projektowych
przyjętej do PODGiKw Bytowie,
zarestrowanej pod numerem operatu technicznego
601.16BU-61/2012 w dniu 17.05.2013r.

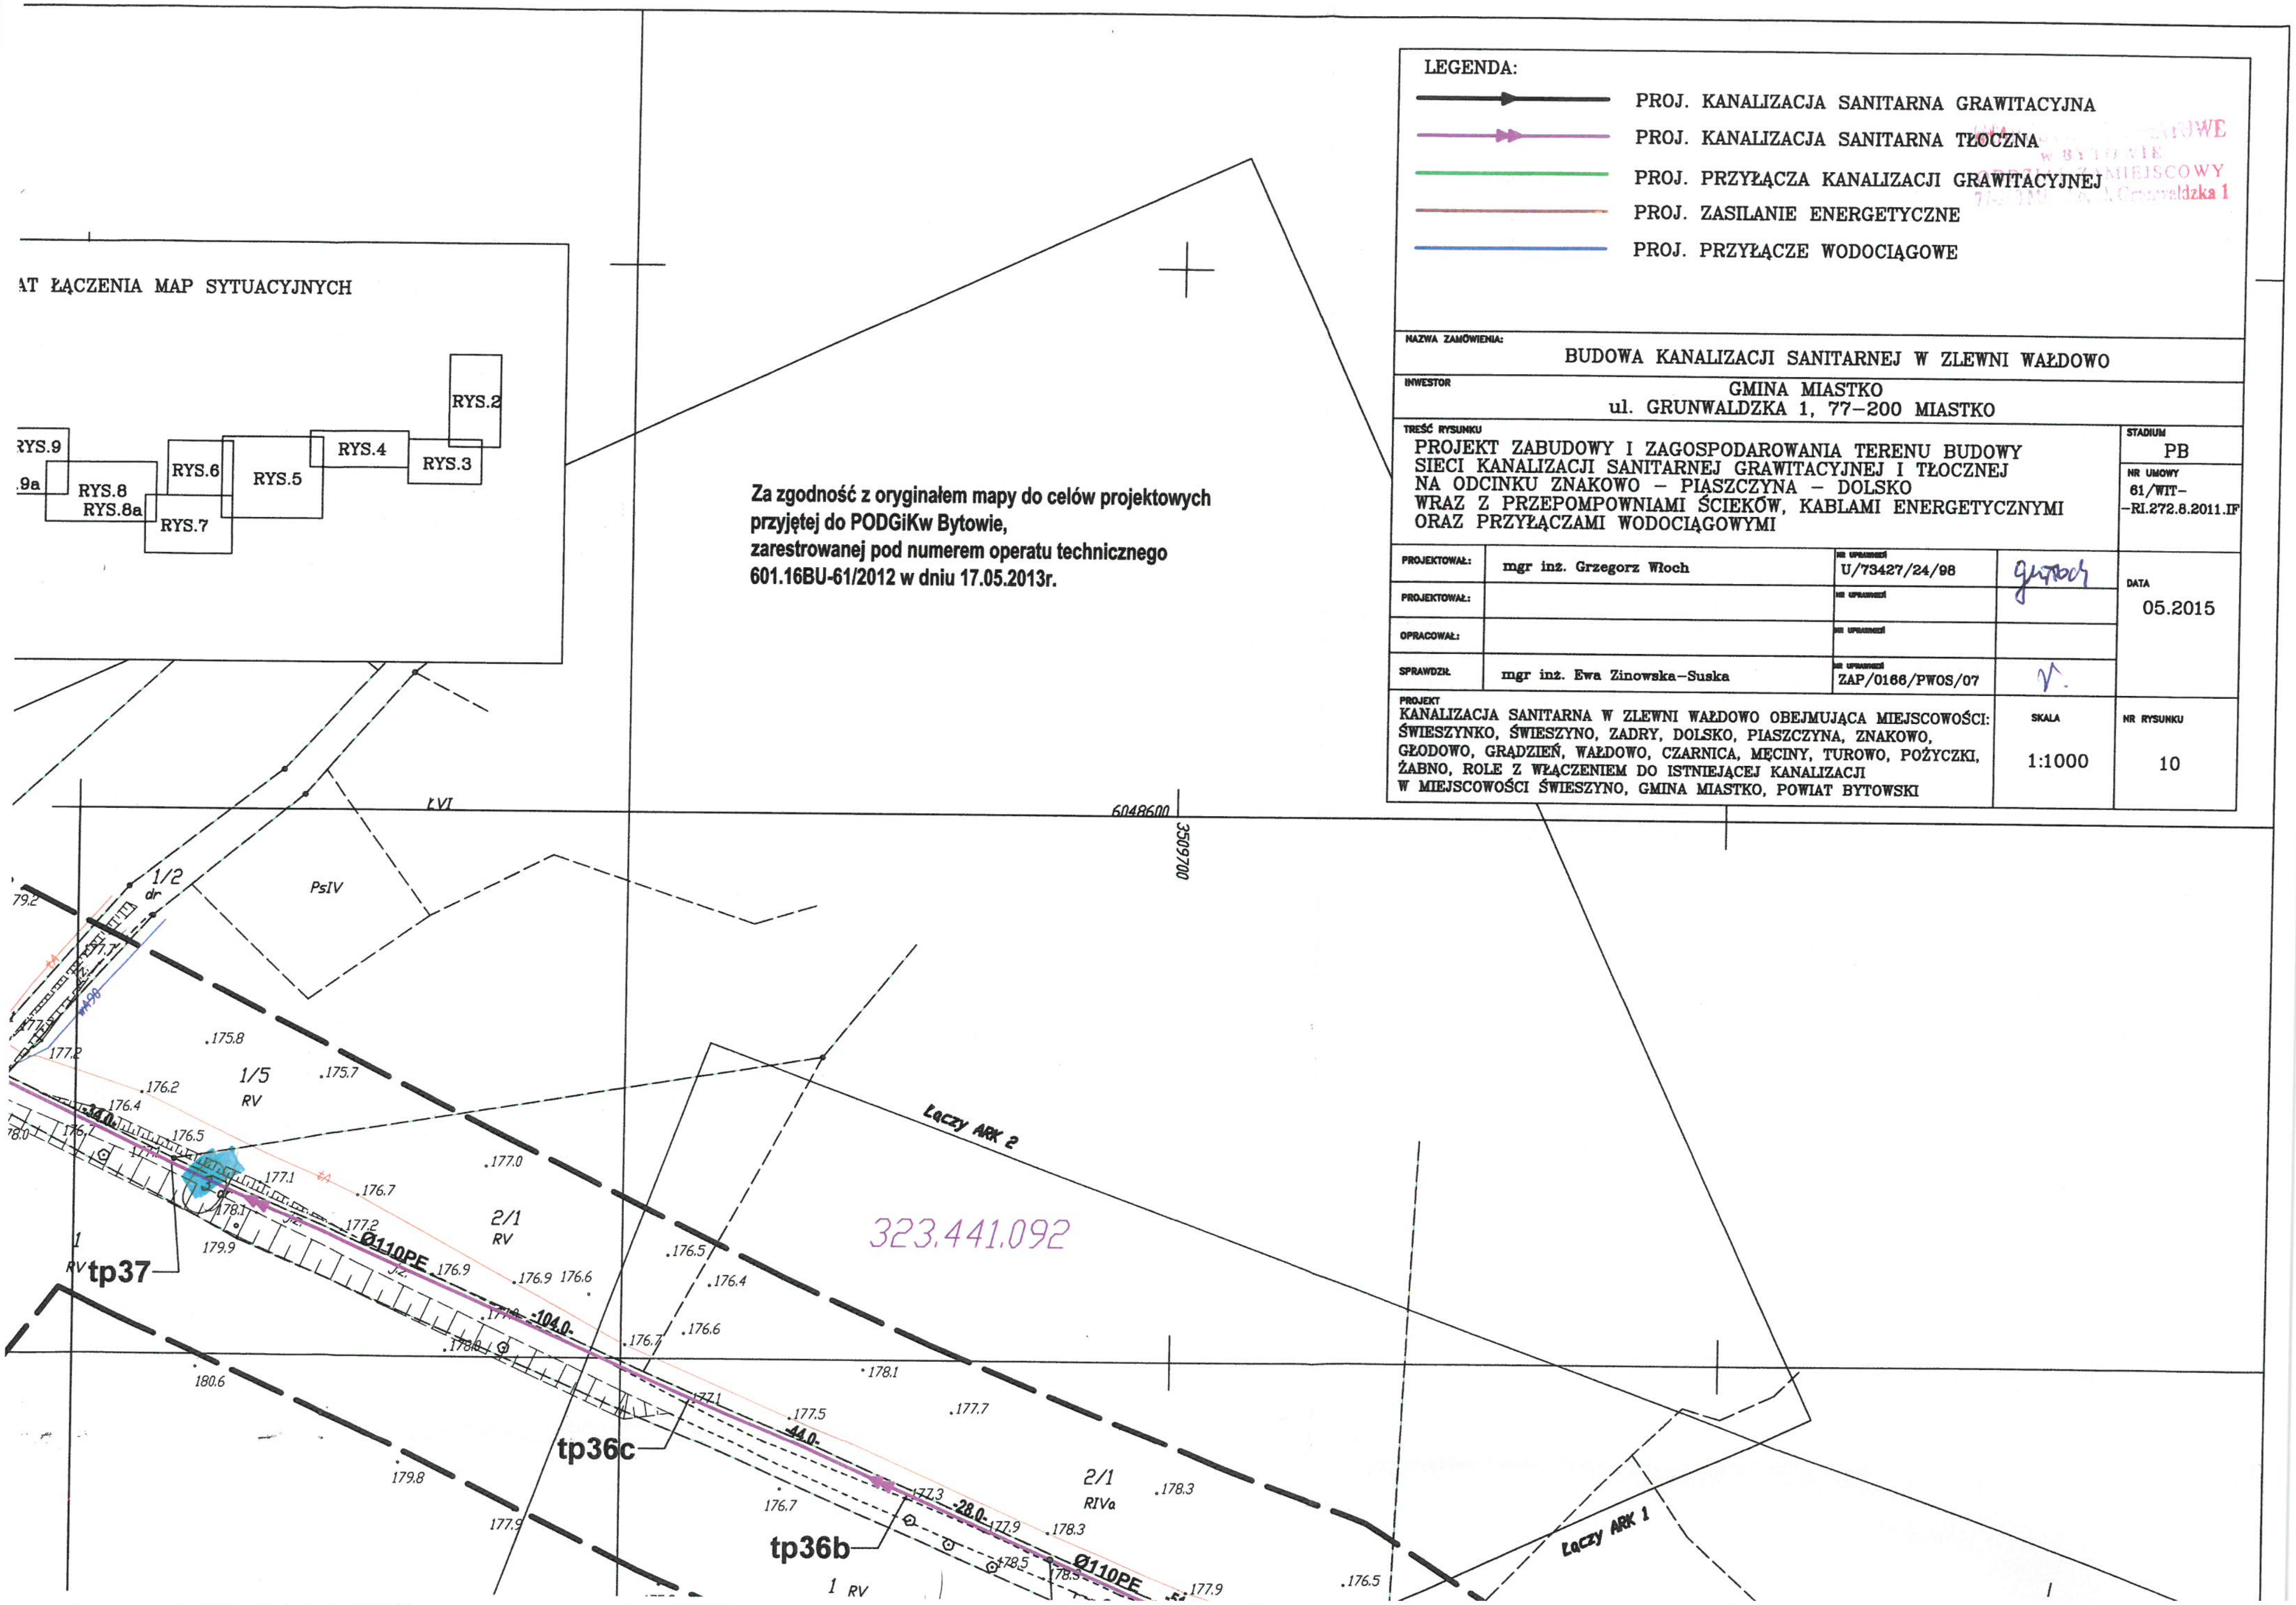

Za zgodność z oryginałem mapy d
przyjętej do PODGiKw Bytowie,
zarestrowanej pod numerem opera
601.16BU-61/2012 w dniu 17.05.201

RYS. Nr 10a

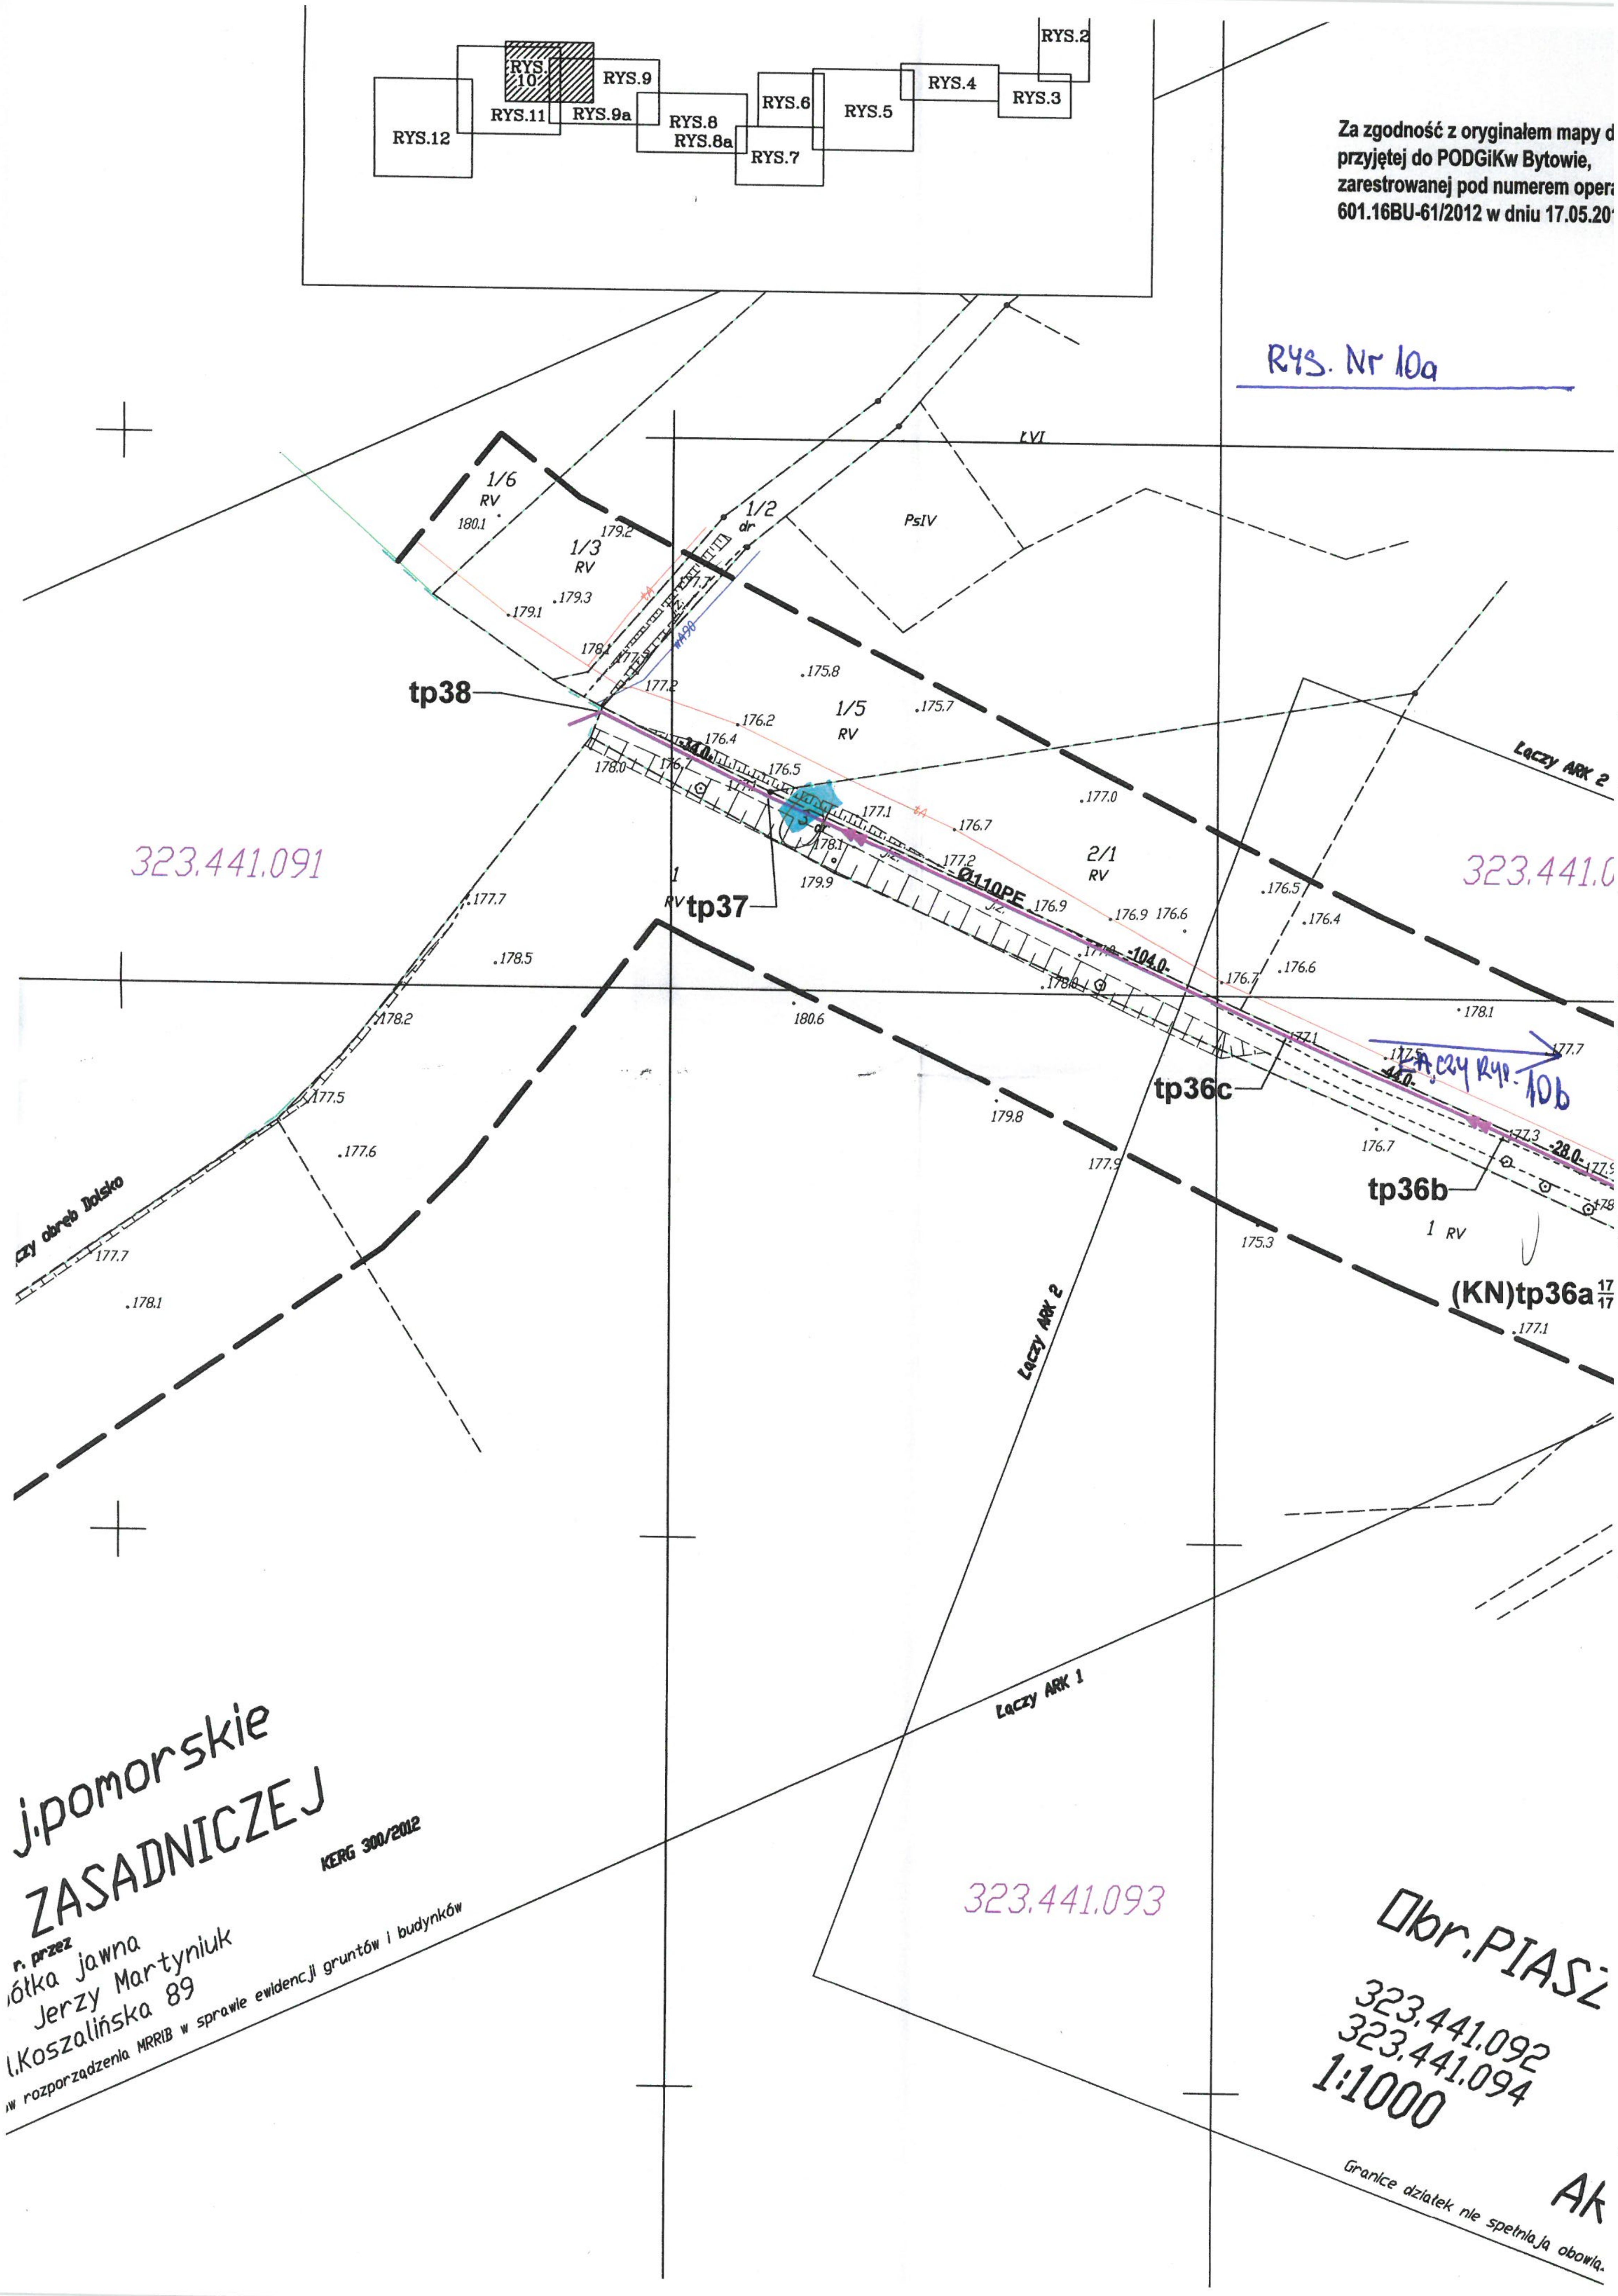

przyjętej do PODGiKw Bytowie,
zarestrowanej pod numerem operatu technicznego
601.16BU-61/2012 w dniu 17.05.2013r.

ORAZ PRZYŁĄCZAMI WODOCIĄGOWYMI

PROJEKTOWAŁ:	mgr inż. Grzegorz Włoch	NR UPRAWNIEŃ U/73427/24/98	gwłoch	DATA 05.2015
PROJEKTOWAŁ:		NR UPRAWNIEŃ		
OPRACOWAŁ:		NR UPRAWNIEŃ		
SPRAWDZIŁ	mgr inż. Ewa Zinowska-Suska	NR UPRAWNIEŃ ZAP/0166/PWOS/07	V.	
PROJEKT KANALIZACJA SANITARNA W ZLEWNI WAŁDOWO OBEJMUJĄCA MIEJSCOWOŚCI: ŚWIESZYNKO, ŚWIESZYNO, ZADRY, DOLSKO, PIASZCZYNA, ZNAKOWO, GŁODOWO, GRĄDZIEŃ, WAŁDOWO, CZARNICA, MĘCINY, TUROWO, POŻYCZKI, ŻABNO, ROLE Z WŁĄCZENIEM DO ISTNIEJĄCEJ KANALIZACJI W MIEJSCOWOŚCI ŚWIESZYNO, GMINA MIASTKO, POWIAT BYTOWSKI			SKALA 1:1000	NR RYSUNKU 10

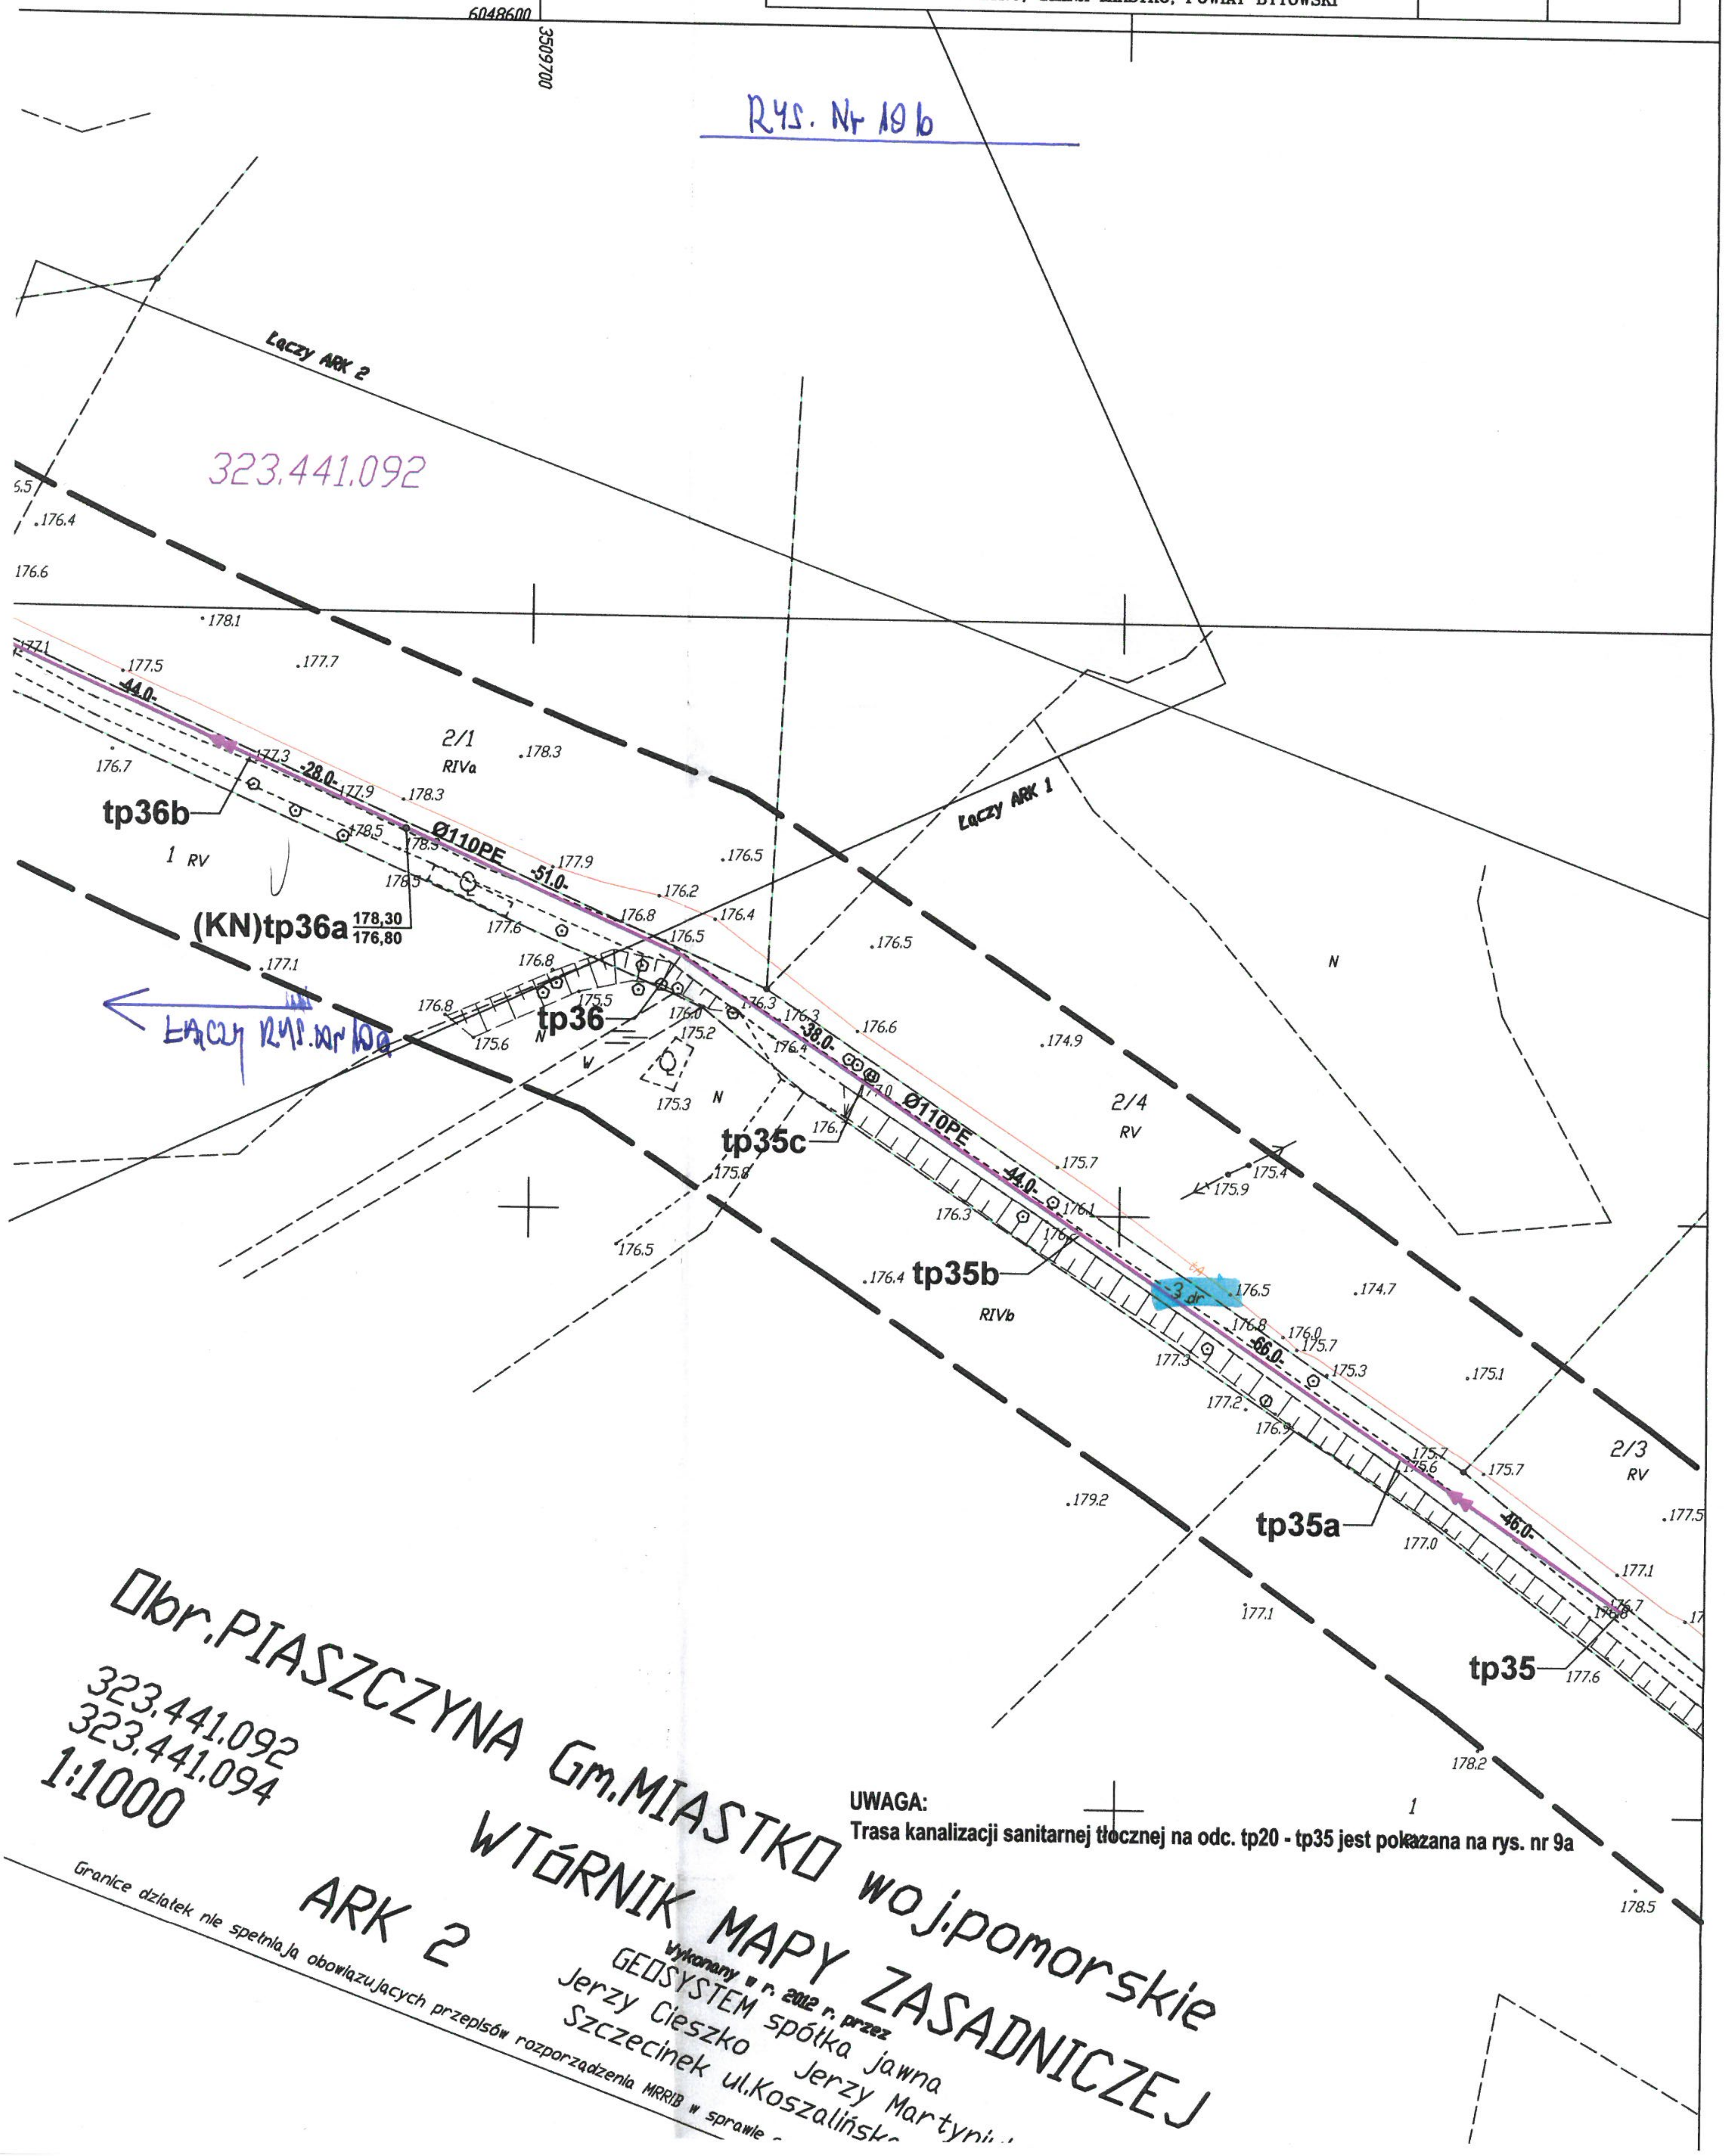

UWAGA:
Trasa kanalizacji sanitarnej tłocznej na odc. tp20 - tp35 jest pokazana na rys. nr 9a