
Załącznik nr 13 do SIWZ
HRG.271.11.2019.MJ

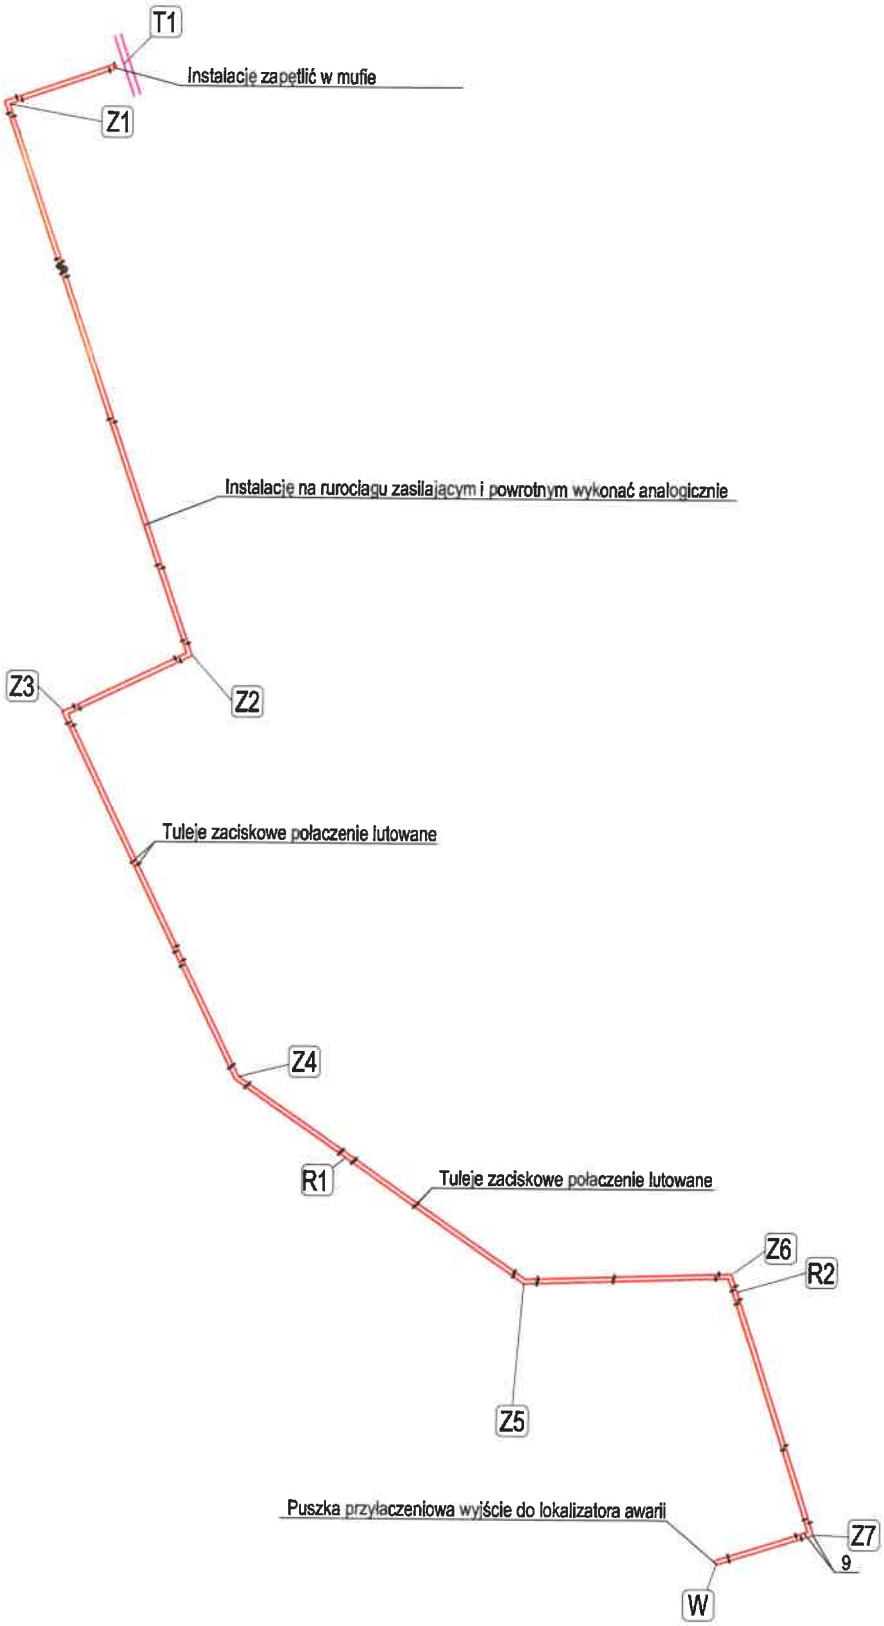

ABOL — BIURO OBSŁUGI INWETORA ABOL S.C. ul. Kochanowskiego 8-10, 77-100 Bytów tel./fax 598227513 e-mail: abol.biuro@gmail.com		
Inwestor	Gmina Miastko ul. Grunwaldzka 1 , 77-200 Miastko	skala 1:500
Lokalizacja	MIASTKO, GM. MIASTKO Działki nr: 291/1, 291/3, 296/1, 303/3, 303/1, 302 Obr Miastko 83/2	
Projekt	PROJEKT BUDOWLANY PRZYŁĄCZA C.O. DO BUDYNKU	Czerwiec 2019 rok
Rysunek	SCHEMAT MONTAŻOWY INSTALACJI ALARMOWEJ	
Projektował:	mgr inż. Ryszard Lisiński UAN/IV/8346/243/87	Nr rys.4
Sprawdził:	mgr inż. Ewa Trybulska BK.IIF.7342/466/98	