Załącznik graficzny Nr 15
do decyzji nr WRG.6733.4.14.2019.MK
z dnia

o lokalizacji inwestycji celu publicznego
Budowa sieci gazowej (Gmina Miastko)
z miejscowości Biały Bór do miejscowości Miastko

skala 1:1000
(z pomniejszeniem)

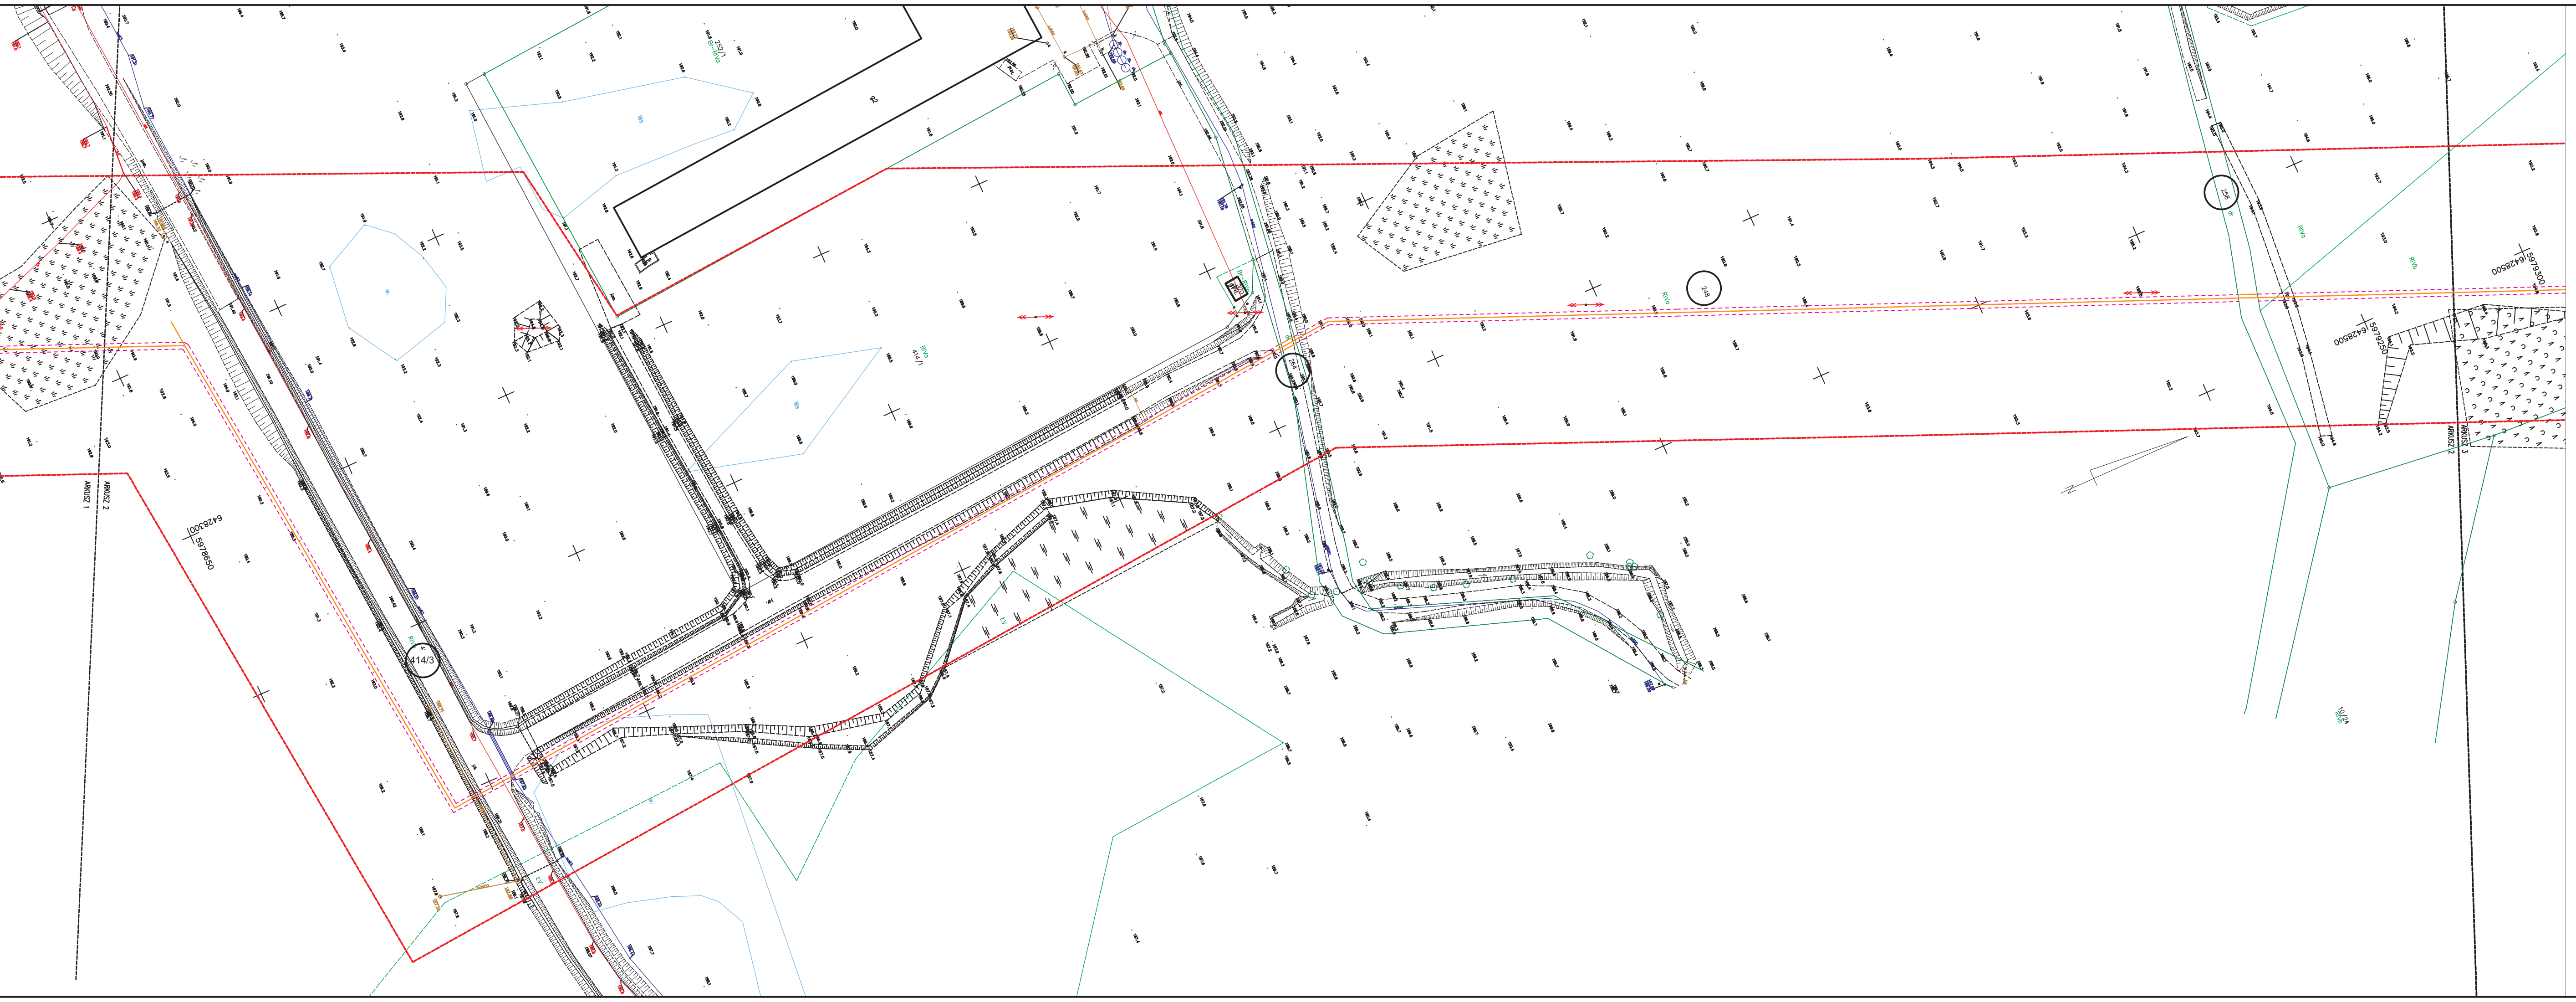

LEGENDA

SIEĆ GAZOWA ŚREDNIEGO PODWYŻSZONEGO CIŚNIENIA PE 100 SDR 11 de180mm

STREFA KONTROLOWANA SIECI GAZOWEJ ŚREDNIEGO PODWYŻSZONEGO CIŚNIENIA PE 100 SDR 11 de180mm –SZEROKOŚĆ–2m

PROMAR

Przedsiębiorstwo Handlowo Usługowe
ul. Leśna 7, Jenin
66–450 Bogdaniec
tel/fax: (95)7201242

NAZWA ZAMIERZENIA BUDOWLANEGO Projekt budowlano – wykonawczy sieci gazowej PEde180 podwyższonego średniego ciśnienia od miejscowości Biały Bór do miejscowości Miastko, gm. Biały Bór/Miastko			NR RYSUNKU PZT G15 FAZA PB
PRZEDMIOT RYSUNKU Sieć gazowa PEde180 podwyższonego średniego ciśnienia od miejscowości Biały Bór do miejscowości Miastko, gm. Biały Bór/Miastko			DATA 2019.09.10 SKALA 1:1000
BRANŻA SANITARNA			
PROJEKTANT	mgr inż. Marek Kubacki	15/2002/GW Projektant w specjalności inst.–inż. w zakresie pełnym obejmującym sieci i inst. sanit.	
SPRAWDZIŁ	mgr inż. Janusz Mądry	140/DOŚ/03 Projektant w specjalności inst.–inż. w zakresie pełnym obejmującym sieci i inst. sanit.	

DECYZJA O LOKALIZACJI CELU PUBLICZNEGO

Opracowanie:	**mgr inż. arch. Aleksander Aziukiewicz** ***UPRAWNIONY URBANISTA*** *uprawnienia do projektowania w planowaniu przestrzennym nr 311/88*
2019 r.	**mgr Krzysztof Zawadzki** ***UPRAWNIONY URBANISTA*** *uprawnienia do projektowania w planowaniu przestrzennym nr 1433/94*

76-200 SŁUPSK ul. Boya-Żeleńskiego 13
tel.(0-59) 84-54-204 tel.kom.603-38-85-96, zawadzki_k@kki.pl