UCHWAŁA NR IX/69/2013
RADY MIEJSKIEJ W MIASTKU

z dnia 20 września 2013 r.

w sprawie wyrażenia zgody na sprzedaż w drodze przetargu działki gruntu oznaczonej numerem 63/2.

Na podstawie art.18 ust.2 pkt 9 lit.a ustawy zdnia 8 marca 1990 roku o samorządzie gminnym (tekst jednolity: Dz.U z 2013 r., poz 594 z późn.zm.) i art. 13 ust. 1 oraz art.37 ust.1 ustawy z dnia 21 sierpnia 1997 r. o gospodarce nieruchomościami (tekst jednolity : Dz.U. z 2010 roku, Nr 102, poz. 651 z późn.zm.) Rada Miejska w Miastku uchwala co następuje :

§ 1. Wyraża się zgodę na sprzedaż w drodze przetargu działki gruntu oznaczonej numerem 63/2 o powierzchni 0,6845 ha położonej w Miastku przy ulicy Kolejowej.

§ 2. Wykonanie uchwały powierza sie Burmistrzowi Miastka.

§ 3. Uchwała wchodzi w życie z dniem podjęcia.

Przewodniczący Rady
Miejskiej w Miastku

Tomasz Borowski

UZASADNIENIE

1.Wyjaśnienie celu i przewidywanych skutków podjęcia uchwały.
Projekt uchwały został przygotowany na wniosek osoby zainteresowanej, która zwróciła się o sprzedaż nieruchomości, stanowiącej własność Gminy Miastko.

2.Przedstawienie aktualnego stanu faktycznego i prawnego w dziedzinie, której ma dotyczyć uchwała.
Działka oznaczona numerem 63/2 o powierzchni 0,6845 ha położona jest w Miastku przy ulicy Kolejowej i stanowi własność Gminy Miastko. Ze względu na dużą powierzchnię, kształt i dostęp do drogi może być zbyta tylko w drodze przetargu.

3.Wskazanie różnic między dotychczasowym a projektowanym stanem prawnym.
W przypadku sprzedaży nieruchomości zejdzie ze stanu mienia gminnego.

4.Wskazanie źródła finansowania, jeżeli projektowana uchwała pociąga za sobą obciążenia budżetu Gminy.
Nie dotyczy.

MAPA Z PROJEKTEM PODZIAŁU NIERUCHOMOŚCI

KERG 561/2013

Skala 1 : 1000

Arkusz mapy 6.213.12.18.3

Województwo - **pomorskie**
Powiat - **bytowski**
Jednostka ewid. - **220106_4 Miastko - miasto**
Obręb ewidencyjny - **0001 MIASTKO 83/1**
Działki nr - **59/5 i 63**

BIURO USŁUG GEODEZYJNO-KARTOGRAFICZNYCH
"GEOMIAR"
Adam Królikowski
78-400 SZCZECINEK, ul. Limanowskiego 6
tel. 604 645 294
REGON 330069269, NIP 673-102-08-38

Niniejszy podział nieruchomości zatwierdzony decyzją Burmistrza Miasta
dnia 06.06.2013
WGL.6831.2.2.2013.KW

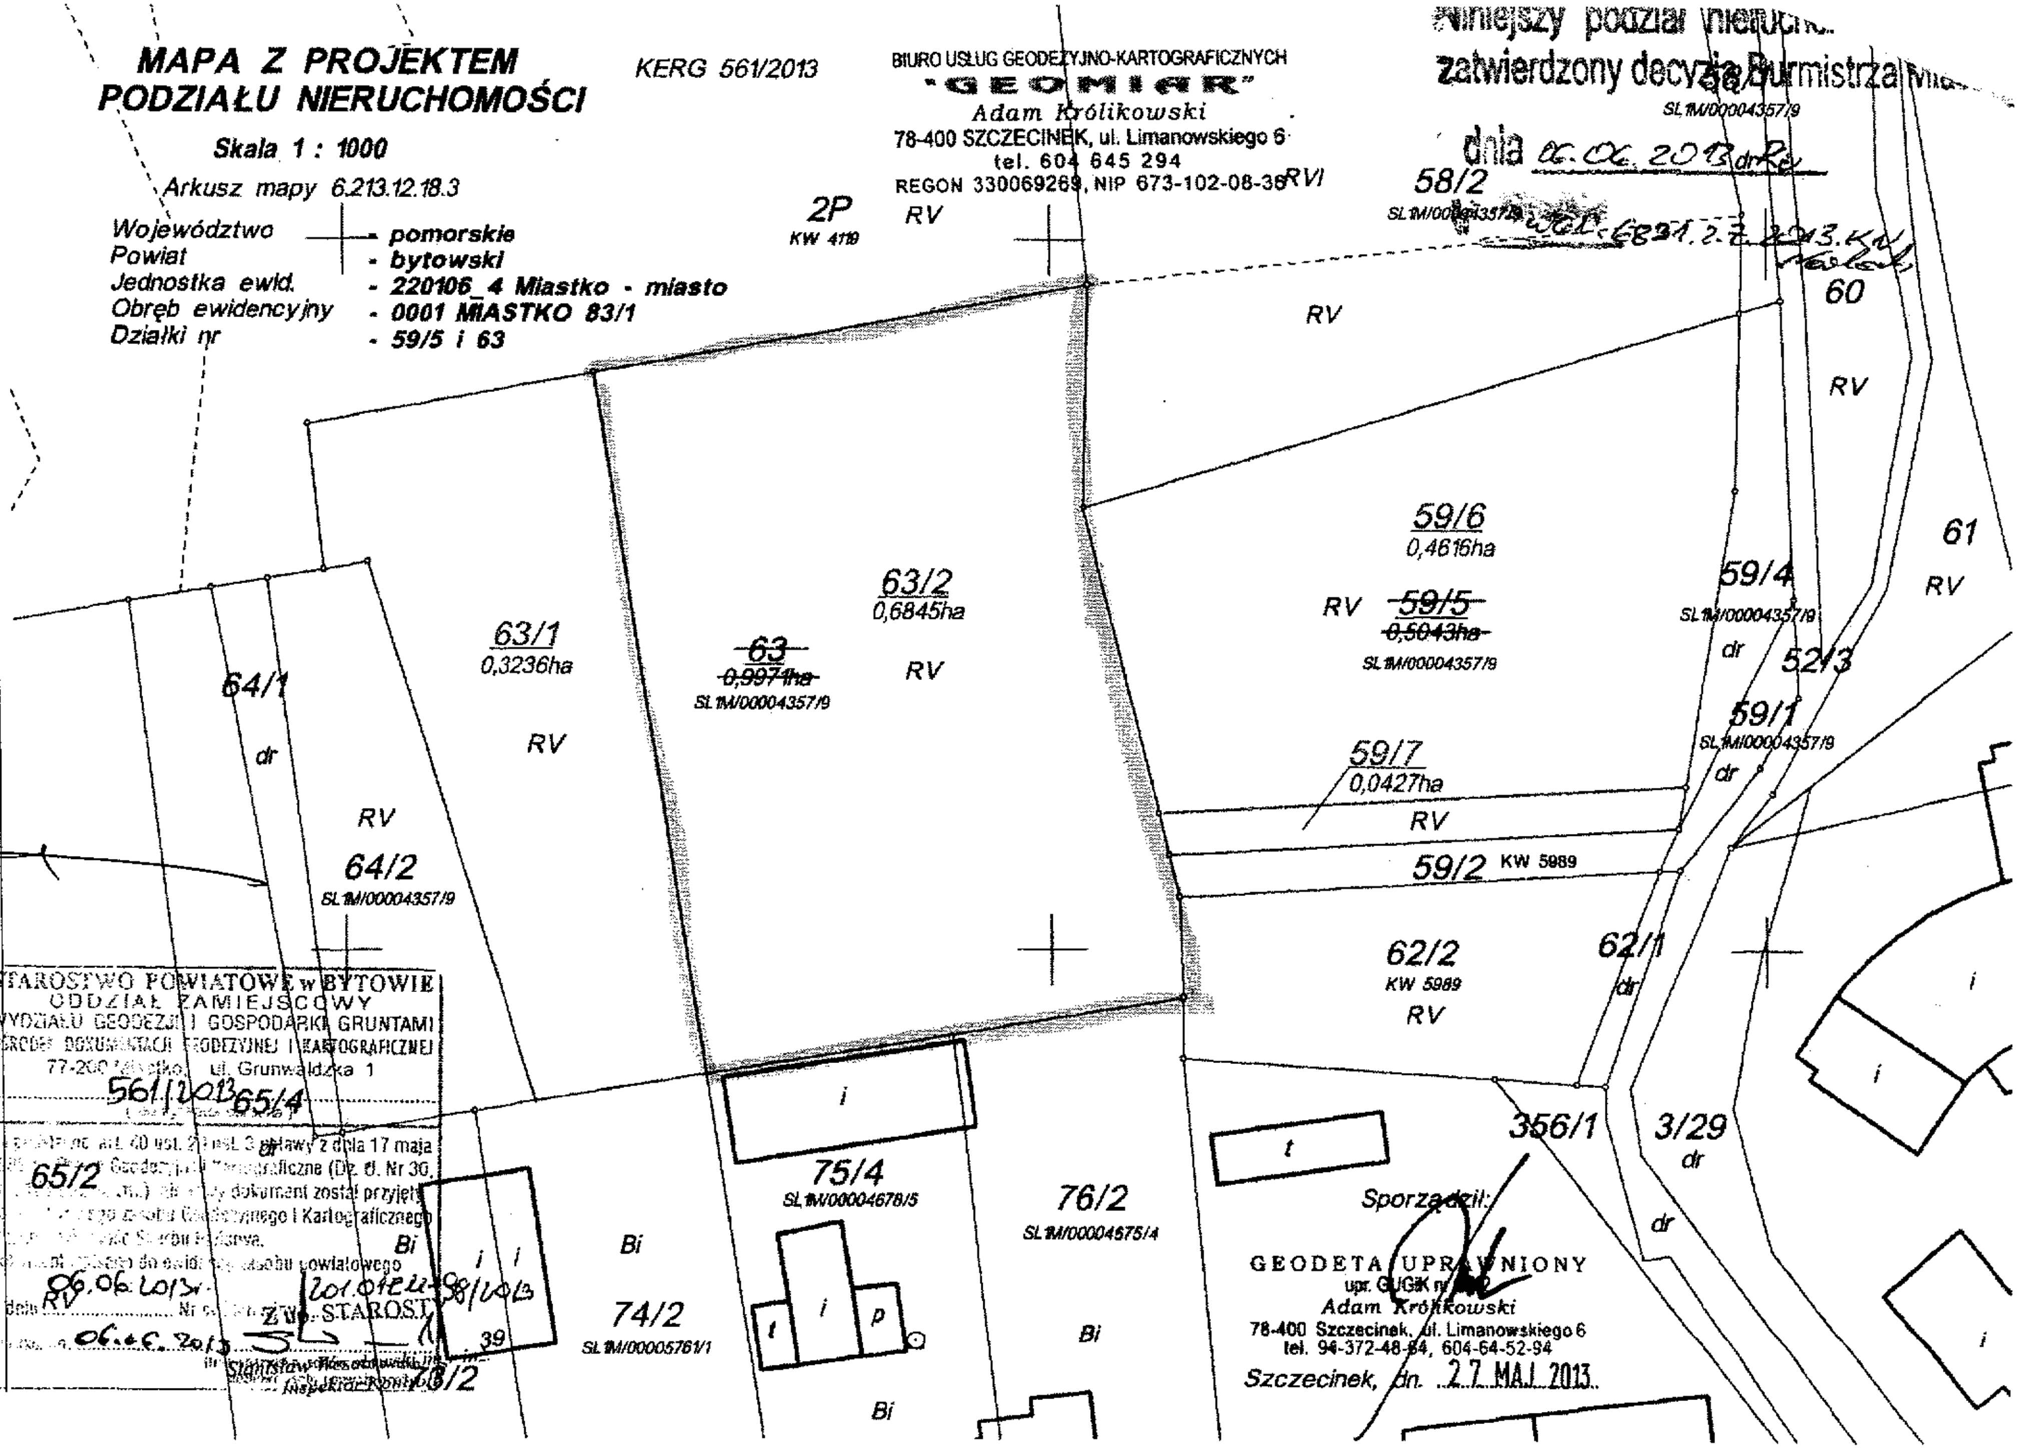

STAROSTWO POWIATOWE w BYTOWIE
ODDZIAŁ ZAMIEJSCOWY
WYDZIAŁU GEODEZJI I GOSPODARKI GRUNTAMI
OŚRODEK DOKUMENTACJI GEODEZYJNEJ I KARTOGRAFICZNEJ
77-200 Miastko, ul. Grunwaldzka 1
561/2013

... art. 40 ust. 2 i ust. 3 ustawy z dnia 17 maja ... Geodezyjne i Kartograficzne (Dz. U. Nr 30, ...) niniejszy dokument został przyjęty ... Geodezyjnego i Kartograficznego ... Zasobu Państwowego.
... do ewidencji zasobu powiatowego
w dniu 06.06.2013 Nr ... 201.0124-98/2013
Z up. STAROSTY
06.06.2013
Stanisław ...
Inspektor ...

Sporządził:
GEODETA UPRAWNIONY
upr. GUGiK nr ...
Adam Królikowski
78-400 Szczecinek, ul. Limanowskiego 6
tel. 94-372-48-84, 604-64-52-94
Szczecinek, dn. 27 MAJ 2013