GMINA MIASTKO
77-200 Miastko, ul. Grunwaldzka 1
Tel. 59 857 07 00 Fax. 59 857 23 68
www.miastko.pl e-mail: *sekretariat@um.miastko.pl*

WRG.271.3.2016.IF

Miastko, dnia 26.02.2016r.

Internetowa
strona Zamawiającego

Dotyczy: postępowania o udzielenie zamówienia publicznego prowadzonego w trybie przetargu nieograniczonego na wykonanie zamówienia pn: **„Rozbudowa budynku Zespołu Szkół w Dretyniu, gm. Miastko, pow. bytowski, woj. pomorskie''. w**

ZMIANA

TREŚCI SPECYFIKACJI ISTOTNYCH WARUNKÓW ZAMÓWIENIA


Zamawiający na podstawie art. 38 ust. 4 ustawy z dnia 29 stycznia 2004r. Prawo zamówień publicznych (t.j. Dz. U. z 2015r., poz. 2164 ze zm.) dokonuje następującej zmiany treści specyfikacji istotnych warunków zamówienia:

1) do dokumentacji projektowej instalacji elektrycznych stanowiącej załącznik siwz dodaje się rys.: E-5, E-6, E-7.;
2) wyznaczone w siwz terminy dotyczące wniesienia wadium, składania i otwarcia ofert zmienia się odpowiednio:
   a) wniesienia wadium i składania ofert - **do dnia 04 marca 2016r., godz. 12:00,**
   b) otwarcia ofert - **w dniu 04 marca 2016r., godz. 12:15.**

Treść wprowadzonych zmian wymienionych w pkt 2 lit. b należy uwzględnić w dokumentach stanowiących dopuszczalną formę wniesienia wadium.

BURMISTRZ
MIASTKA
Roman Ramion

A	B	C	D	E	F	G	H	I	J	K

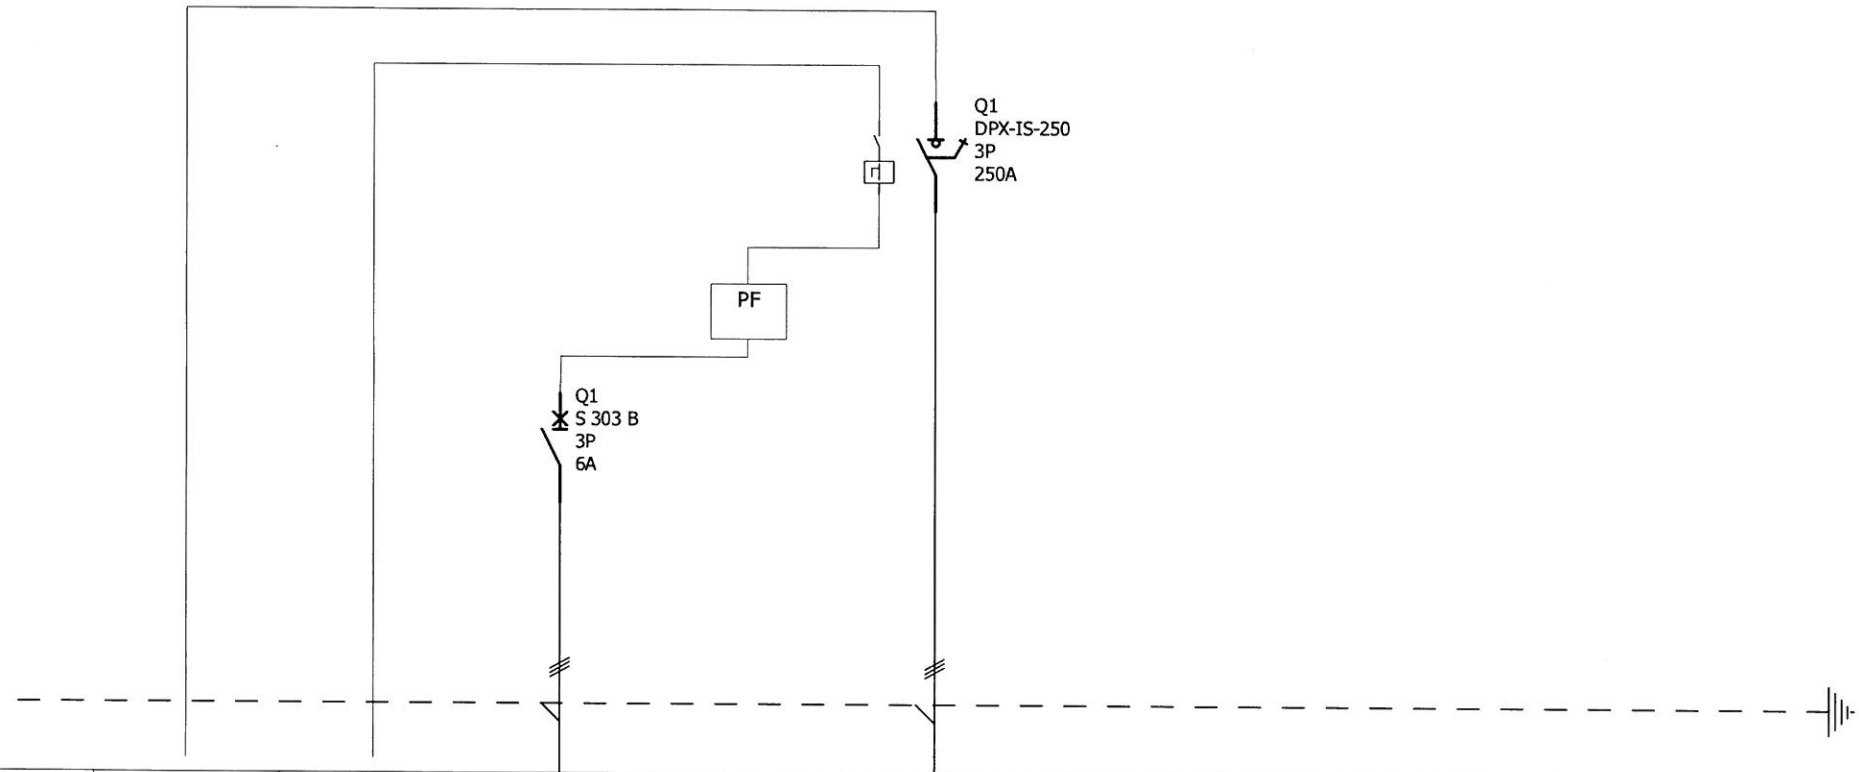


Oznaczenia aparatów			Q1		Q1				
Oznaczenia zacisków									
Opis	Istniejące zasilanie z ZK	Przyciski głównego pożarowego wyłącznika prądu PWP 1;2;3;4	Zabezpieczenie wyłącznika wzrostowego	Automatyczny przełącznik faz PF-431 (do zachowania ciągłości zasilania wył. wzrostowego)	Do tablicy głównej rozdzielczej				
Moc									
Długość kabla									
Przekrój kabla									
Typ kabla									

DRETYŃ ROZBUD

Wyłącznik główny

Nr. projektu:	DRETYŃ ROZB. SZKOŁY	C		F			
Nr. rysunku:	5	B		E			
		A		D			
Data:		Autor:	Marek Jankowski	Nr. akrusza:	1 / 1		

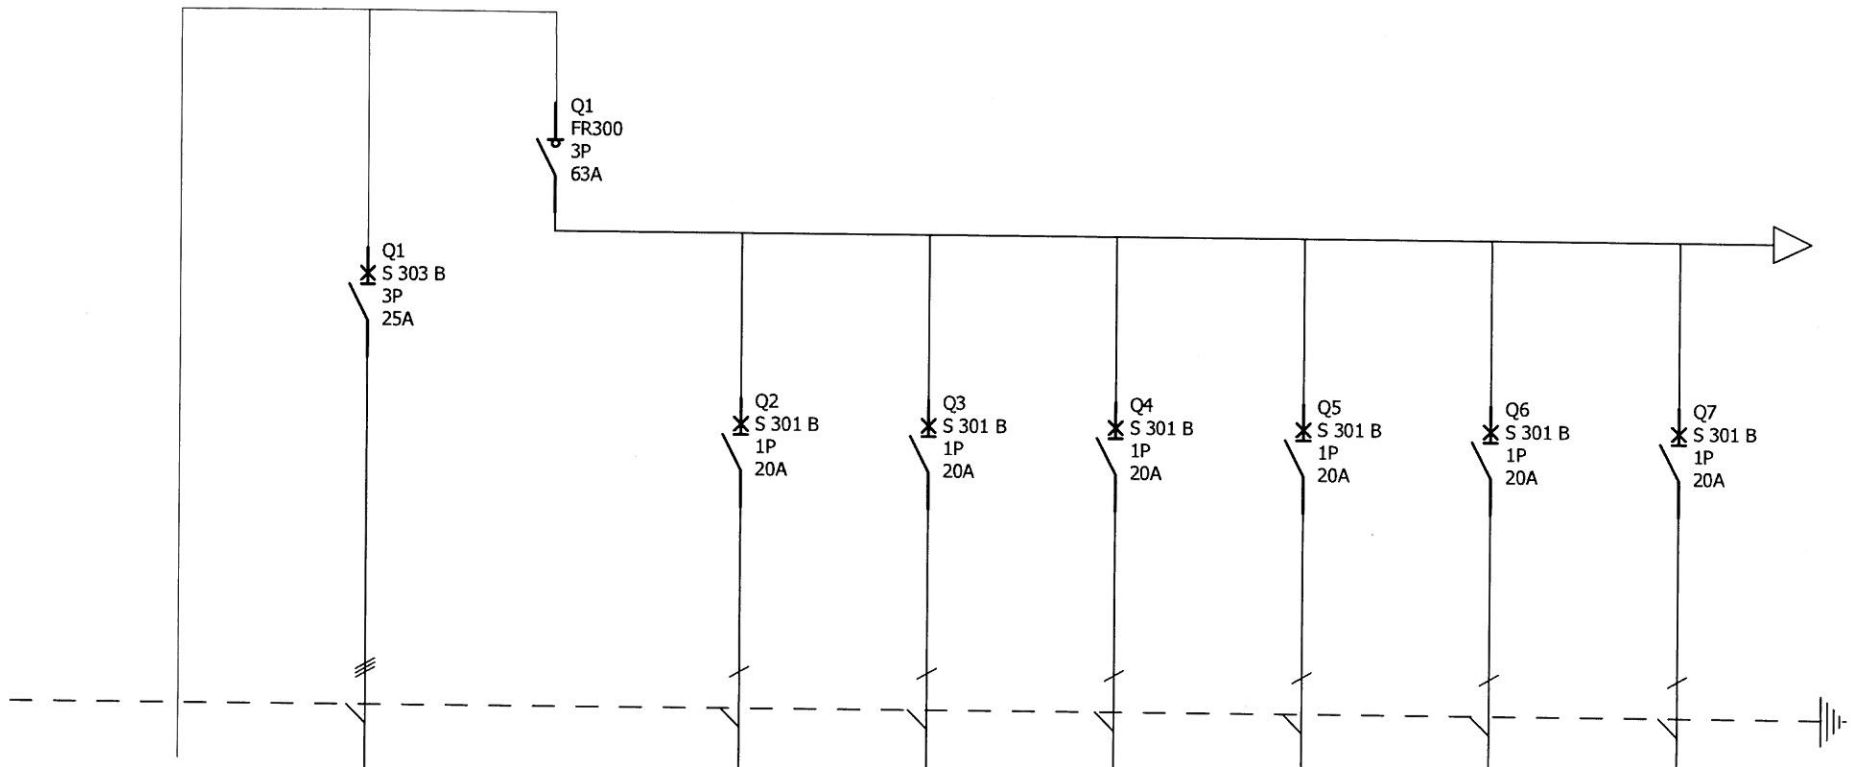


Oznaczenia aparatów		Q1	Q1	Q2	Q3	Q4	Q5	Q6	Q7
Oznaczenia zacisków									
Opis	Zasilanie z rozdzielni głównej RG	Zasilanie tablicy rozdzielczej TR-2 1 piętra	Wyłącznik główny tablicy TR-1	Obwód istniejący	Obwód istniejący	Obwód istniejący	Obwód istniejący	Obwód istniejący	Obwód istniejący
Moc									
Długość kabla									
Przekrój kabla	5x6	5x4							
Typ kabla	YDY	YDYpżo							

Nowy projekt XLPro 2

TR-1

Nr. projektu:	DRETYŃ	C		F	
Nr. rysunku:	E-6	B		E	
		A		D	
Data:		Autor:	M.Jankowski	Nr. akrusza:	1 / 3

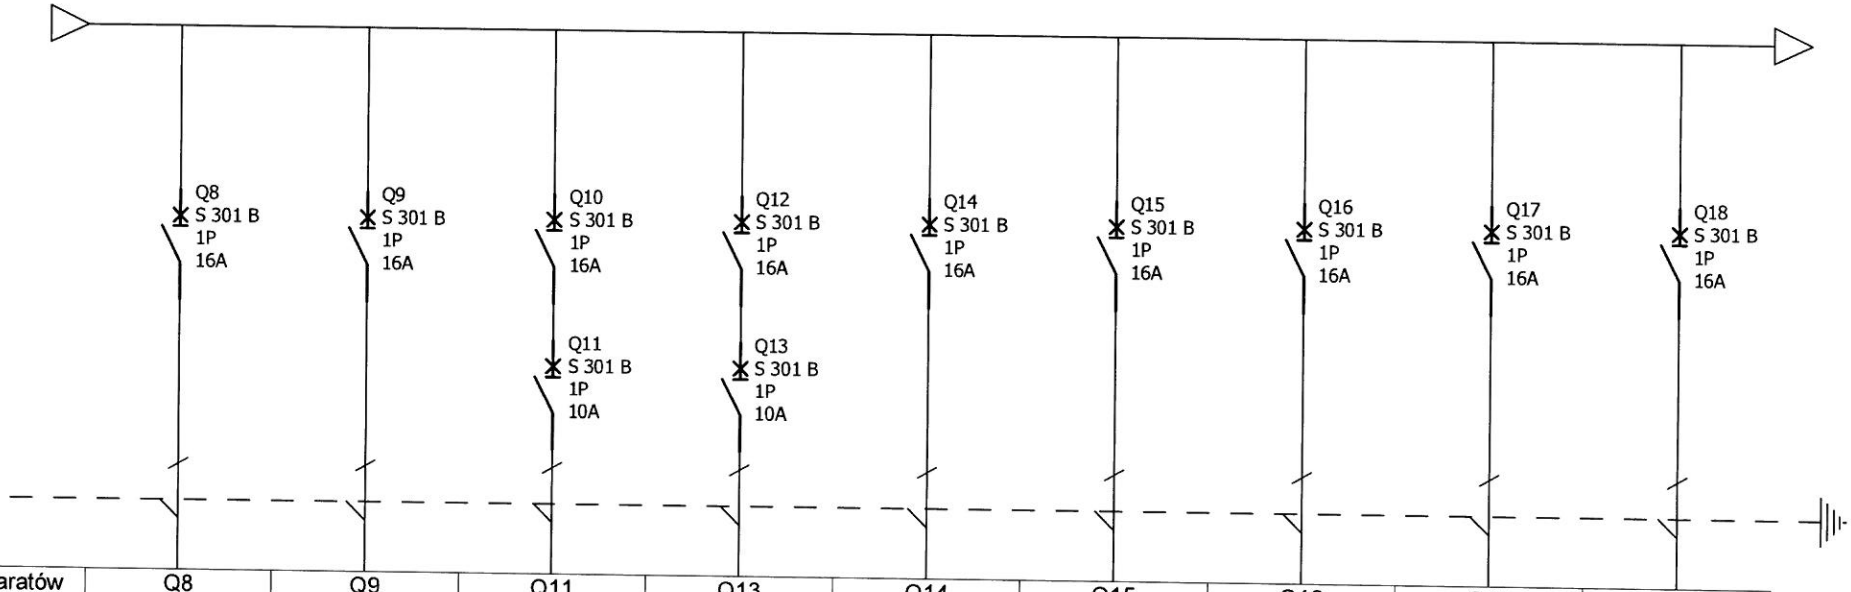


Oznaczenia aparatów	Q8	Q9	Q11	Q13	Q14	Q15	Q16	Q17	Q18
Oznaczenia zacisków									
Opis	Obwód istniejący	Obwód istniejący	Obwód istniejący	Obwód istniejący	Obwód istniejący	Obwód istniejący	Obwód istniejący	Obwód istniejący	Obwód istniejący
Moc									
Długość kabla									
Przekrój kabla									
Typ kabla									

Nowy projekt XLPro 2

TR-1

Nr. projektu:	DRETYŃ	C		F	
Nr. rysunku:	E-6	B		E	
		A		D	
Data:		Autor:	M.Jankowski	Nr. akrusza:	2 / 3

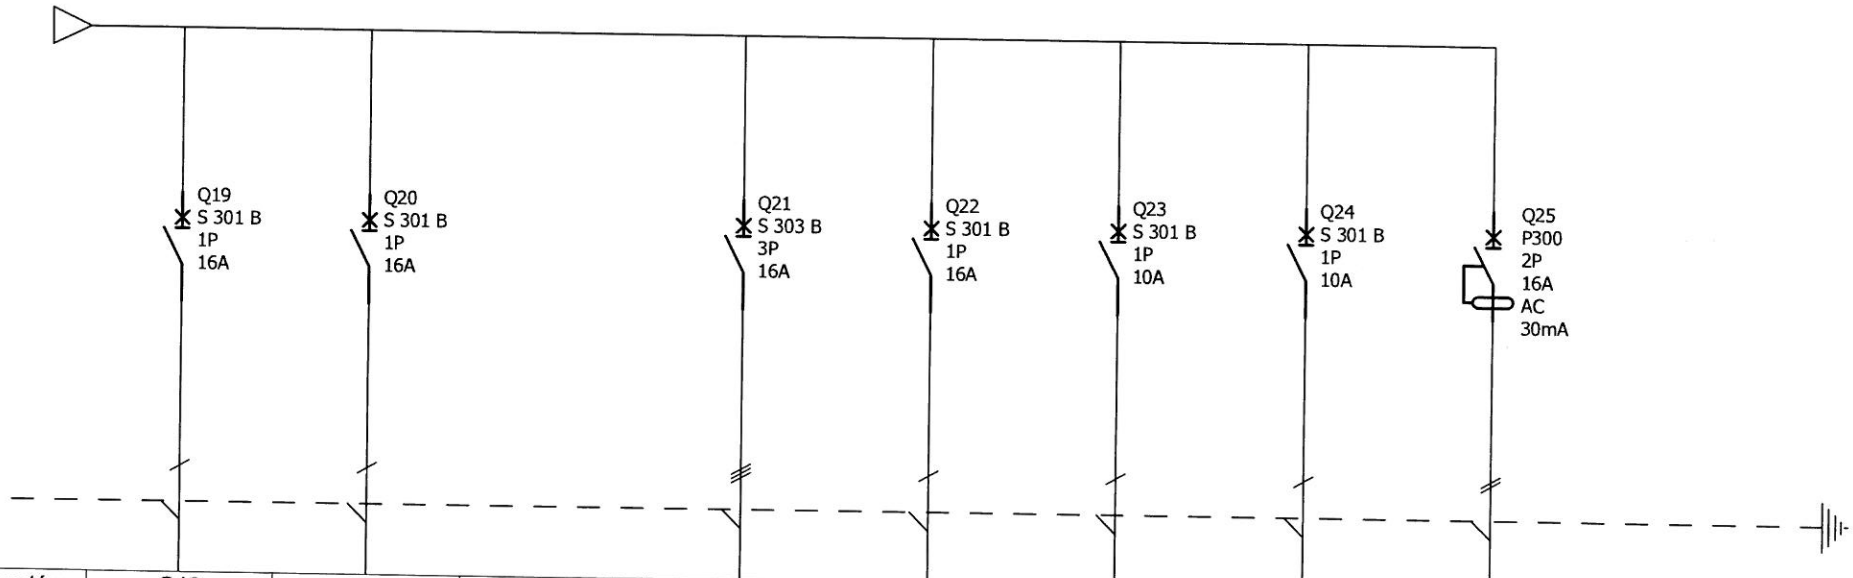


Oznaczenia aparatów	Q19	Q20		Q21	Q22	Q23	Q24	Q25	
Oznaczenia zacisków									
Opis	Obwód istniejący	Obwód istniejący		Obwód kurtyny powietrznej	Obw. gniazd pom zaplecza	Obw. oświetlenia sanitariatów	Obw. oświetlenia ciągów komunikacyjnych i ośw. ewakuacyjnego	Obwód gniazd wtykowych WC Damskie i niepełnospraw...	
Moc									
Długość kabla									
Przekrój kabla				5x2,5	3x2,5	3;4x1,5	3;4x1,5		
Typ kabla				YDYpżo	YDYpżo	YDYpżo	YDYpżo		

Nowy projekt XLPro 2

TR-1

Nr. projektu:	DRETYŃ	C		F	
Nr. rysunku:	E-6	B		E	
		A		D	
Data:		Autor:	M.Jankowski	Nr. akrusza:	3 / 3

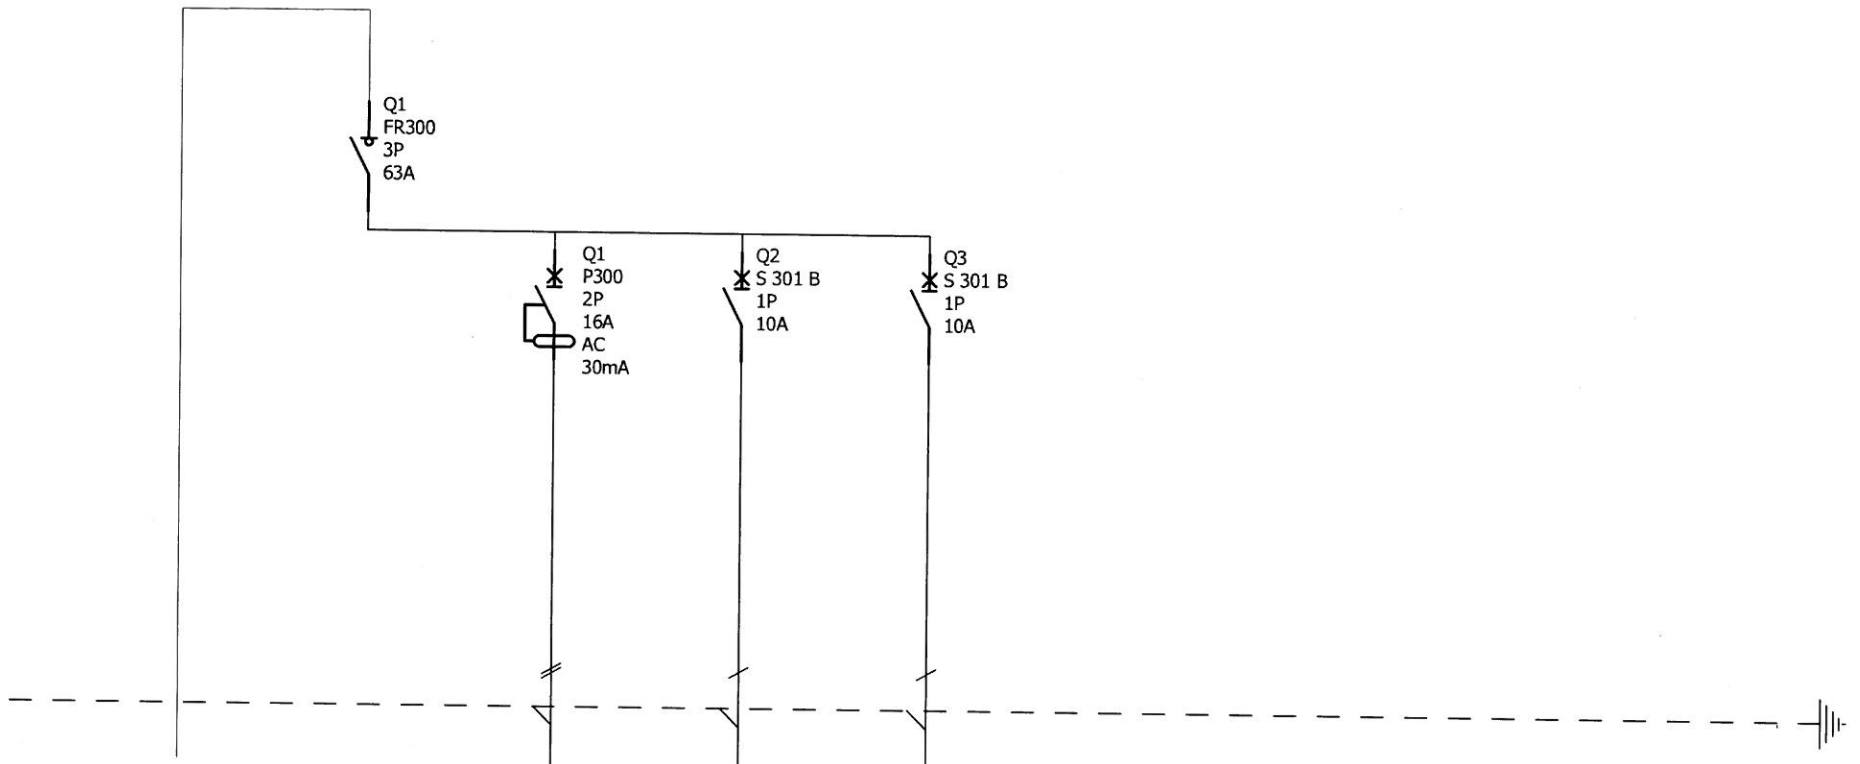

Oznaczenia aparatów		Q1	Q1	Q2	Q3				
Oznaczenia zacisków									
Opis	Zasilanie z TR-1	Wyłącznik główny tablicy TR-2	Obwód gniazd wtykowych pom. 114 i 116	Obwód oświetlenia sanitariatów	Obwód oświetlenia ciągów pieszych i ośw. ewakuacyjnego				
Moc									
Długość kabla									
Przekrój kabla	5x4		3x2,5	3;4x1,5	3;4x1,5				
Typ kabla	YDYpżo		YDYpżo	YDYpżo	YDYpżo				

Nowy projekt XLPro 2

DRETYŃ SZK.TR-2

Nr. projektu:		C		F	
		B		E	
Nr. rysunku:	E-7	A		D	
Data:		Autor:	M.Jankowski	Nr. akrusza:	1 / 1