WZMOCNIENIE COKOŁU DŁ. 12,04 m

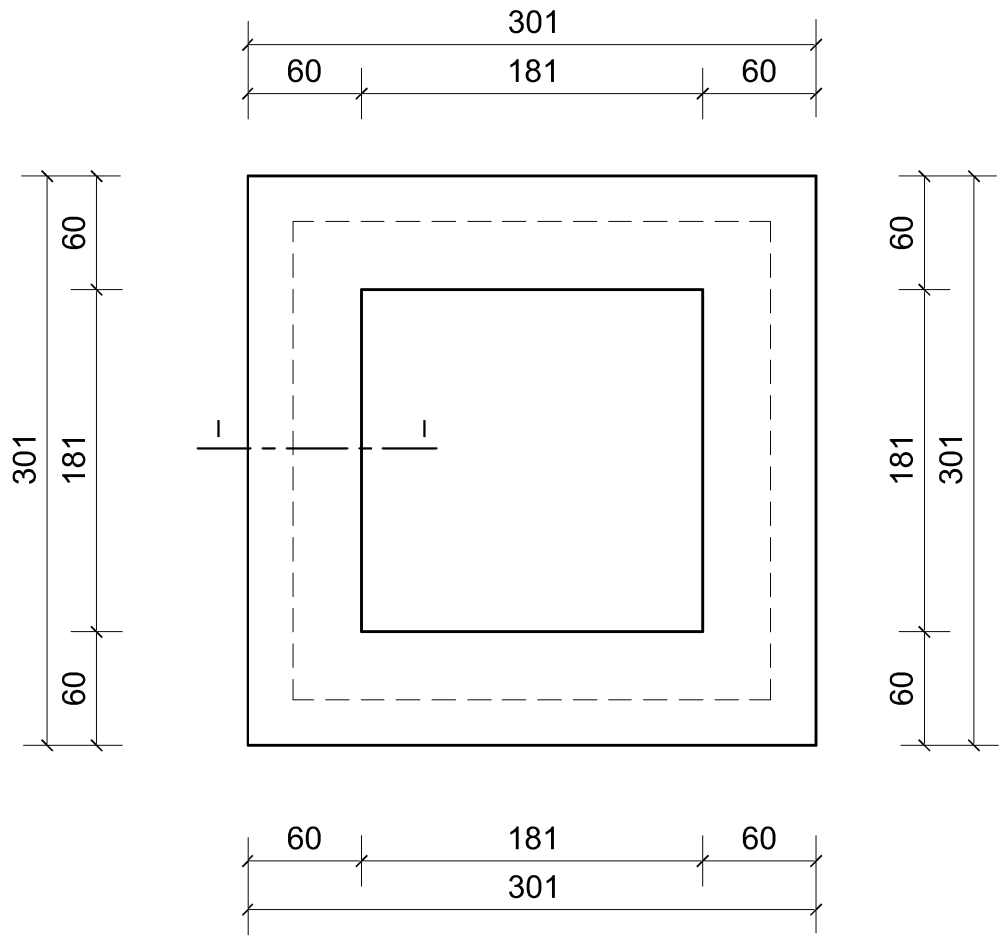

PRZEKRÓJ A - A
skala 1 : 10

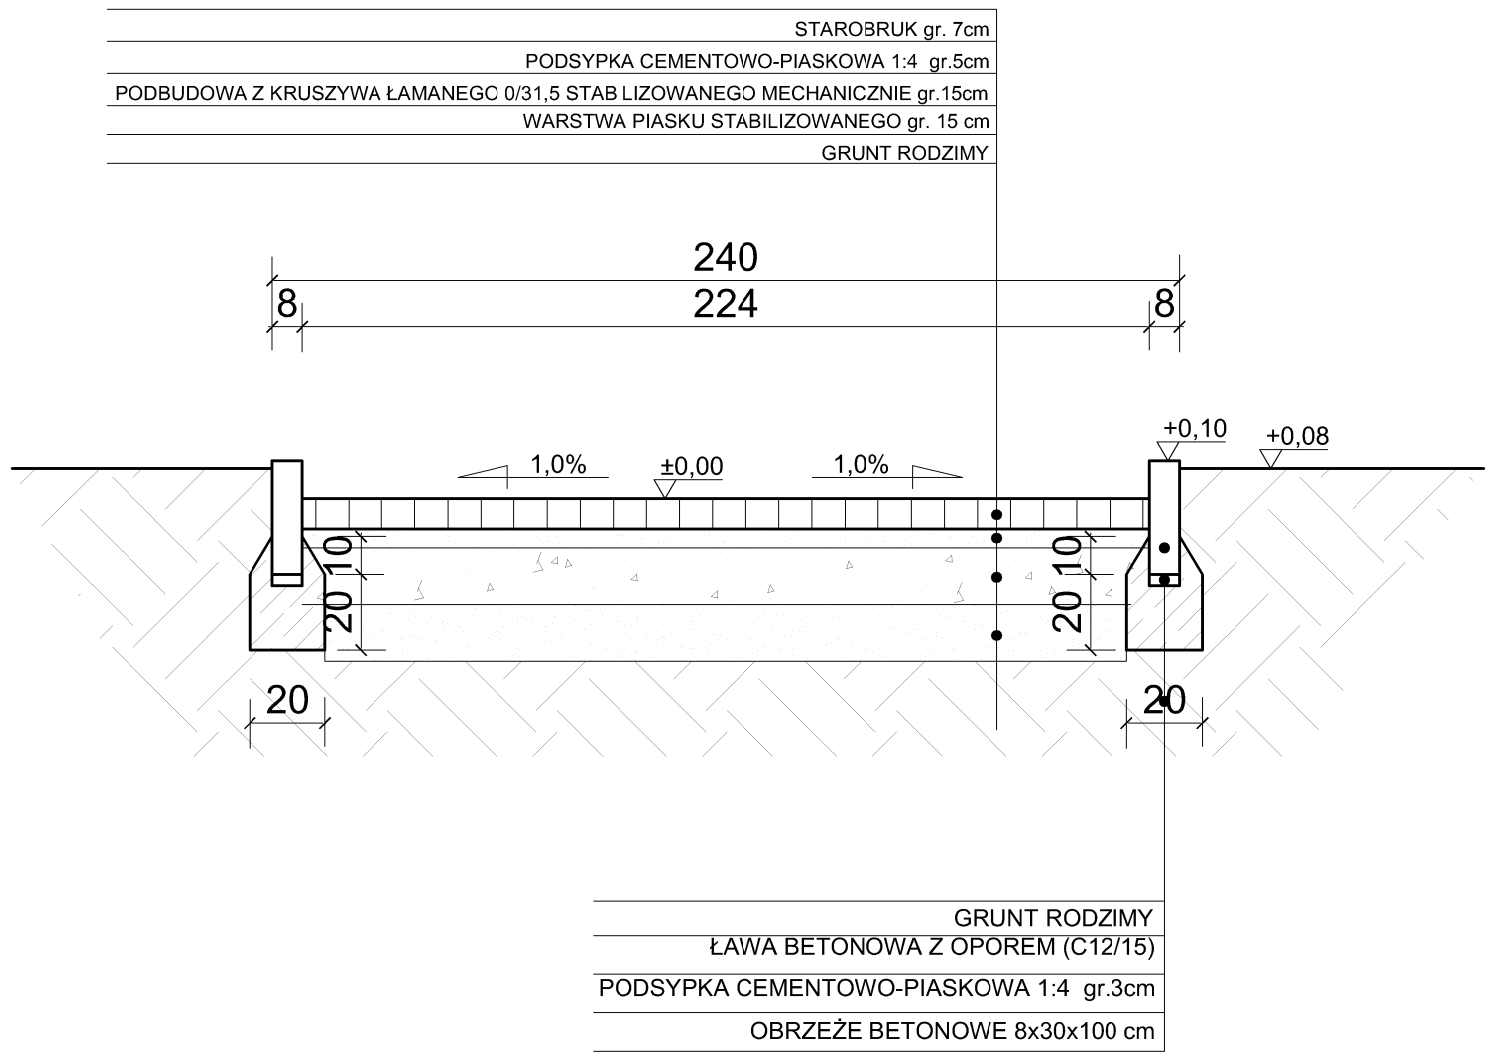

PRZEKRÓJ I - I
skala 1 : 10

NR 1 - 4 #12 RB500W DŁ. 1204 CM

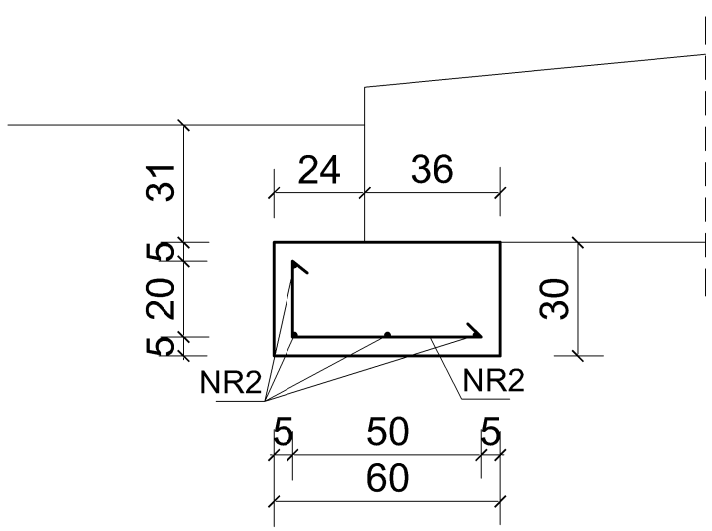

NR 2 - 40 #12 RB500W
DŁ. 80 CM

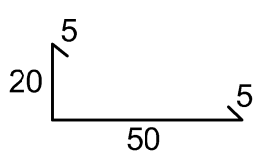

BETON C16/20
OTULENIE
BETONEM 5 CM

PODBITKA BETONOWA						
	NR	GATUNEK	SZT.	DŁ.	Ø6	#12
1	NR 1	RB500W	4	12,04	X	48.160
2	NR 2	RB500W	40	0,80	X	32.000
				RAZEM [m3]:	X	80.160
				CIĘŻAR JDN. [kg/m3]:	0,222	0,888
				RAZEM [kg]:	X	71.182
				OGÓŁEM [kg]:	71.182	

ARCH-ERS
Pracownia Projektowa Sp. z o.o.
77-200 Miastko, ul. Koszalińska 7, tel. 662 011 397 NIP 842-177-13-48

MIASTKO
DZIAŁKA NR 104/5 OBRĘB EWIDENCYJNY 83/4

MODERNIZACJA PLACU PRZY KOŚCIELE PW NMP WSPOMOŻENIA WIERNYCH			FAZA PROJEKT
PRZEKRÓJ PRZEZ NAWIERZCHNIĘ I WZMOCNIENIE COKOŁU			SKALA 1 : 20
AUTOR:	MGR INŻ. ROMAN SOBOLEWSKI NR UPR. AN/8346/708/86	Podpis:	NR 3
			CZERWIEC 2019