ELEMENT NR 2

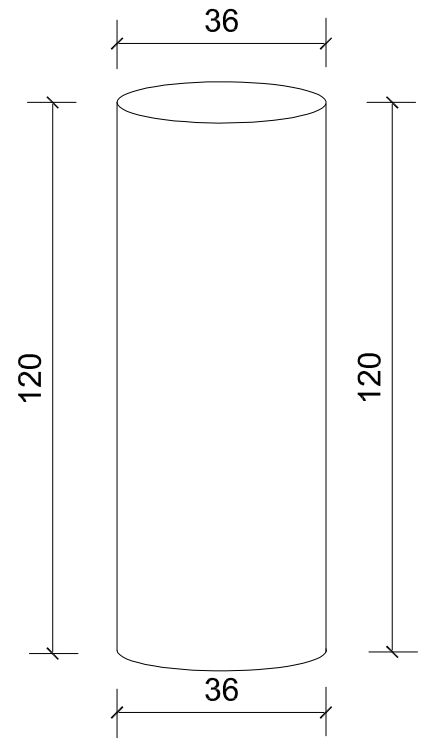

ELEMENT NR 2 w całości wykonany z jednego kawałka granitu

PRZEKRÓJ I - I

SKALA 1:20

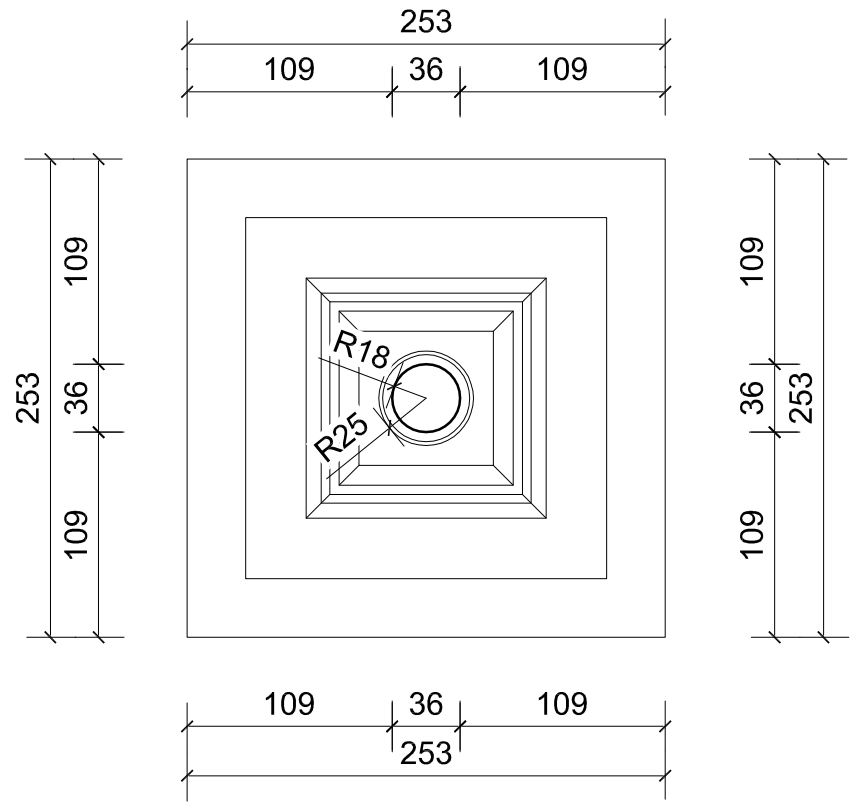

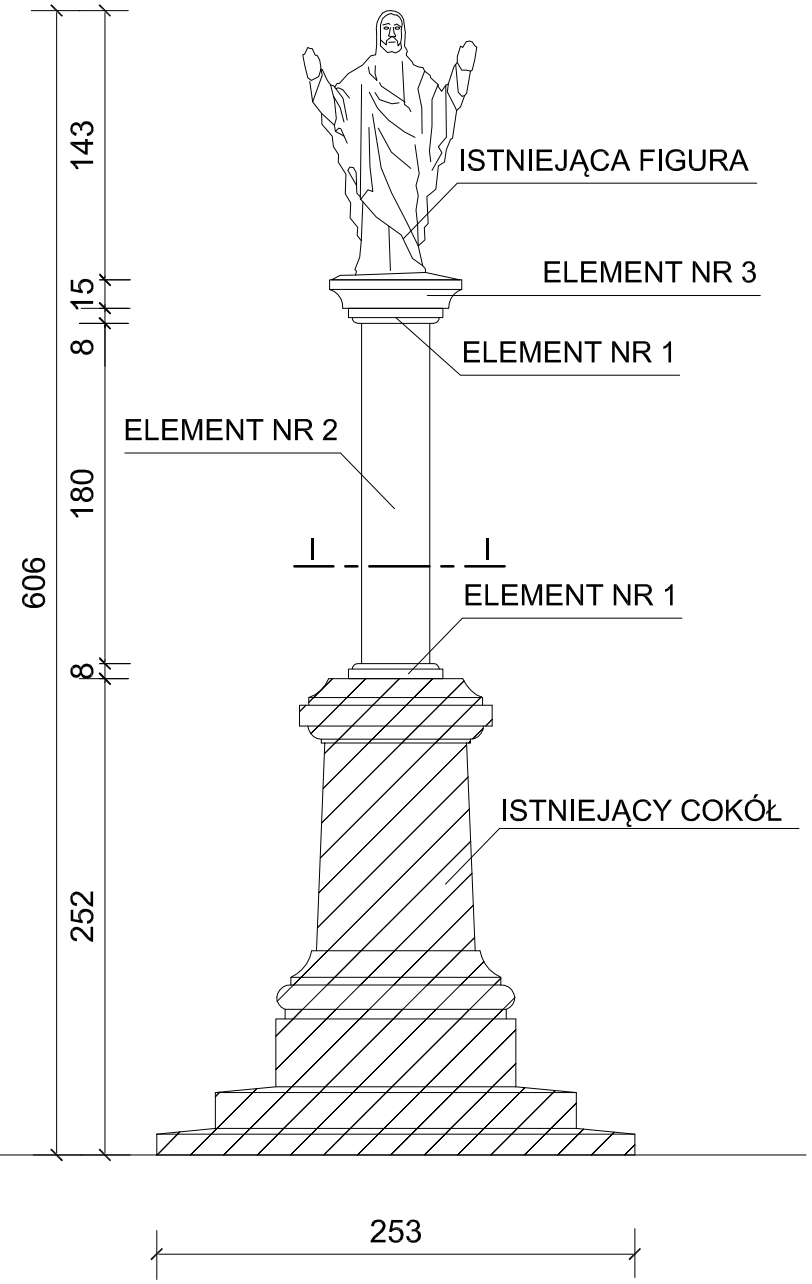

ELEMENT NR 3

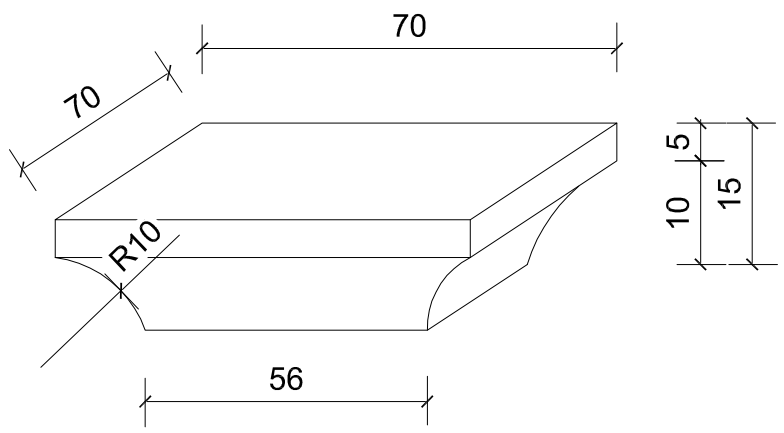

2 x ELEMENT NR 1

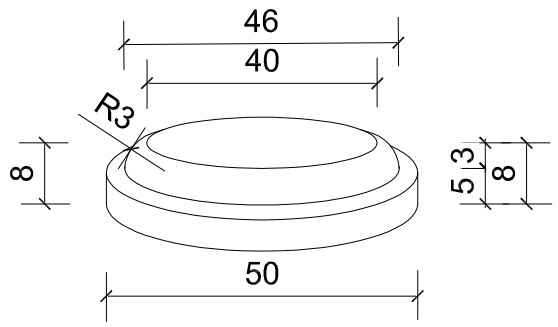

ARCH-ERS
Pracownia Projektowa Sp. z o.o.
77-200 Miastko, ul. Koszalińska 7, tel. 662 011 397 NIP 842-177-13-48

MIASTKO DZIAŁKA NR 104/5 OBRĘB EWIDENCYJNY 83/4			
MODERNIZACJA PLACU PRZY KOŚCIELE PW NMP WSPOMOŻENIA WIERNYCH			FAZA PROJEKT
PODDWYŻSZENIE FIGURY			SKALA 1 : 20
AUTOR:	MGR INŻ.ARCH. MIKOŁAJ KRAJEWSKI NR UPR. A/PB/8300/153/83	Podpis:	NR 4
AUTOR:	MGR INŻ. ROMAN SOBOLEWSKI NR UPR. AN/8346/708/86	Podpis:	CZERWIEC 2019