RZUT SCHODÓW

SKALA 1:10

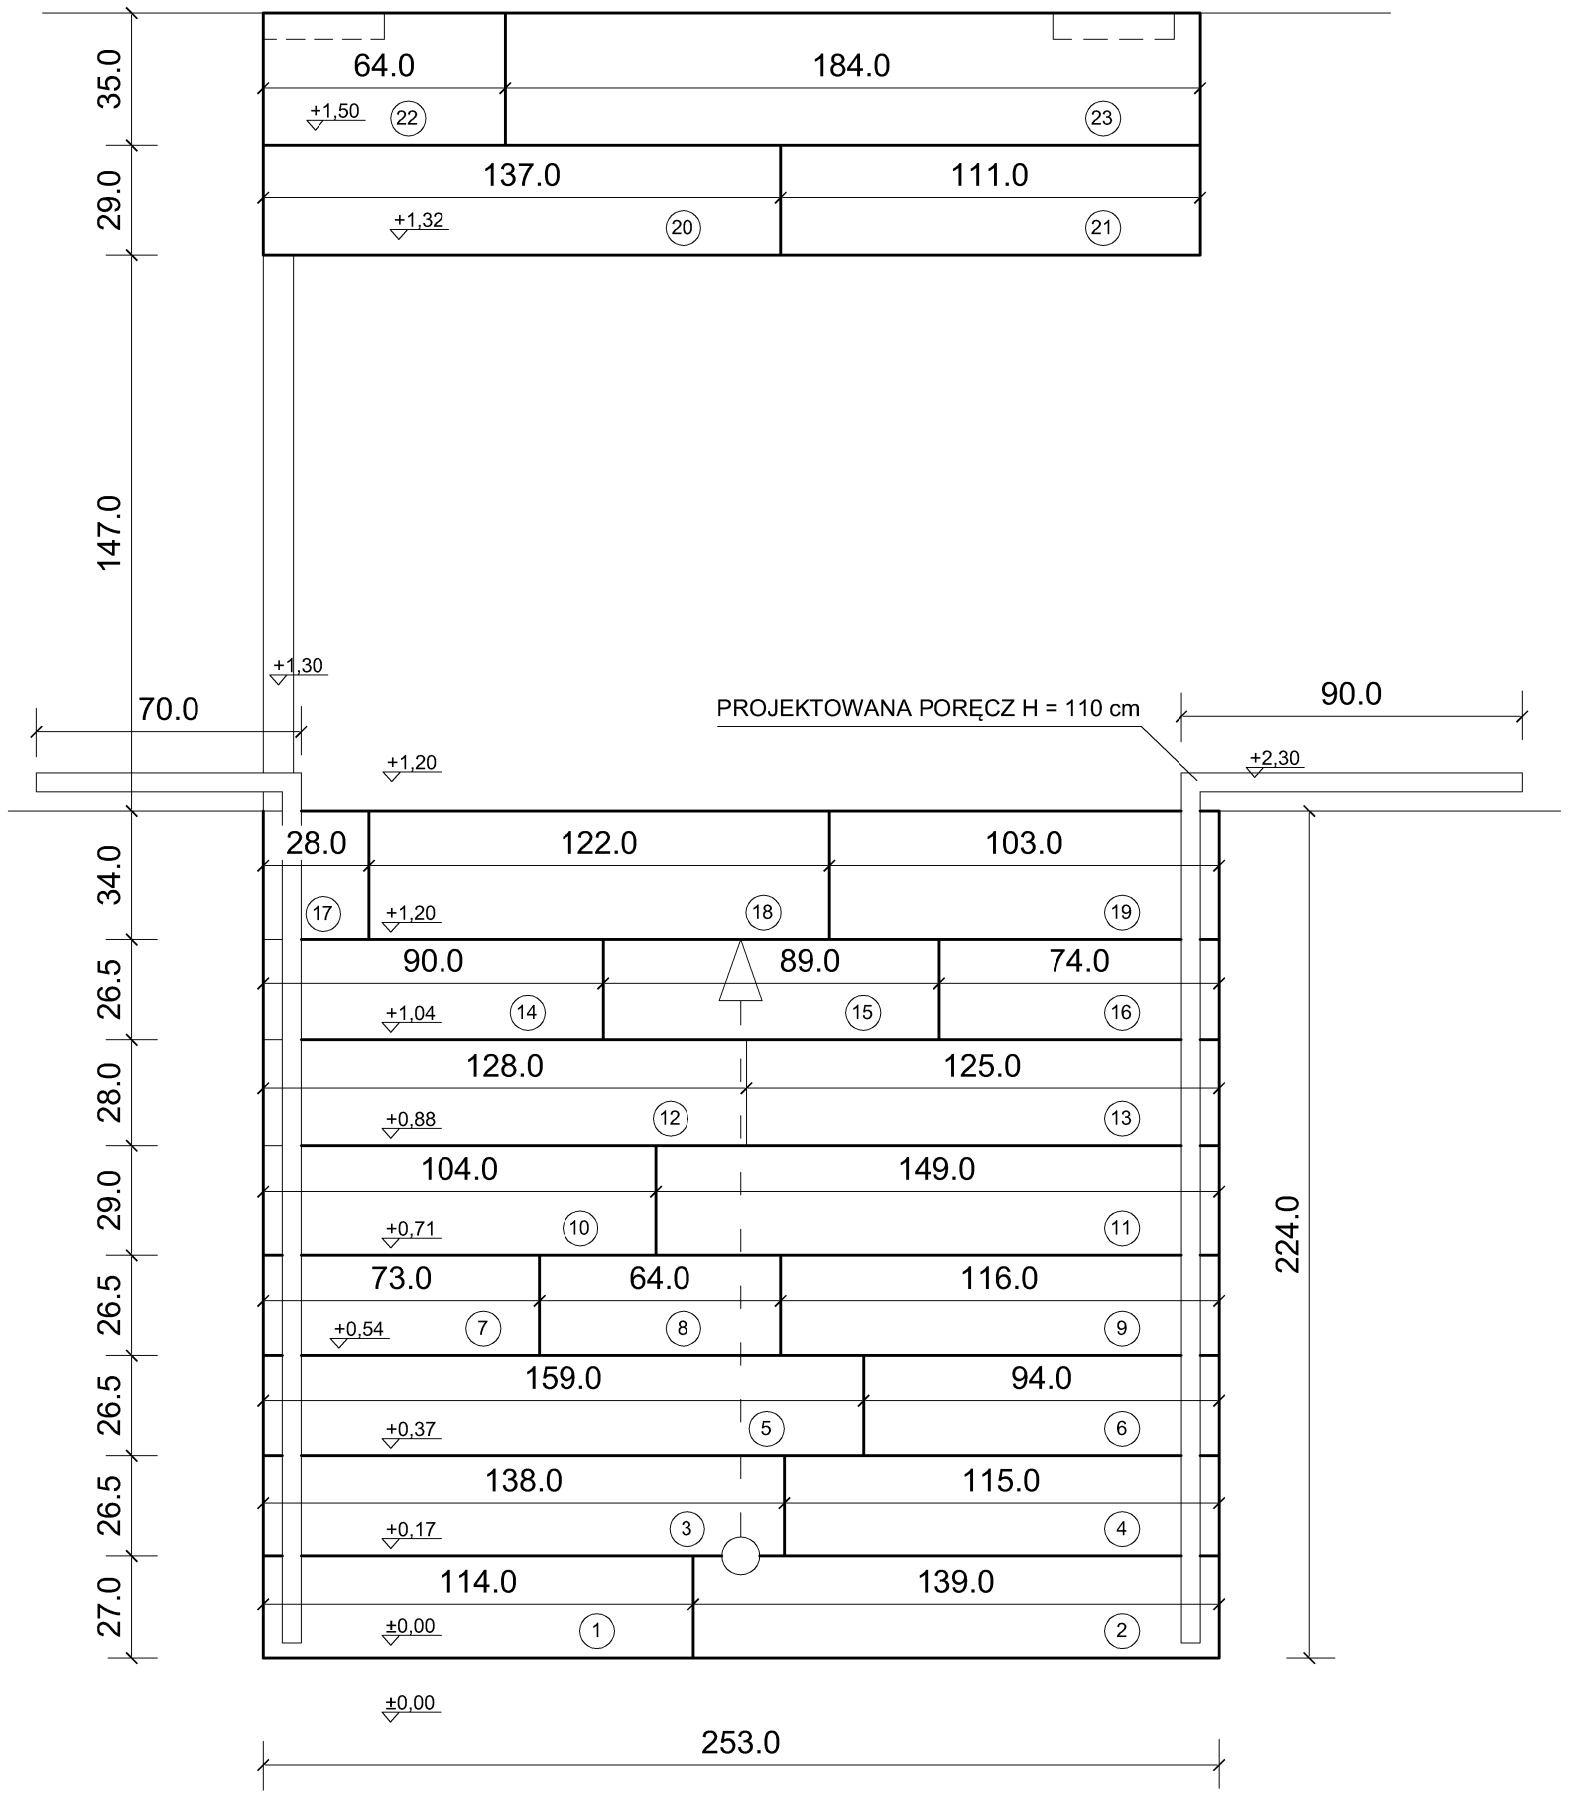

ZESTAWIENIE ELEMENTÓW SCHODÓW

Lp	SCHEMAT STOPNI	WYMIARY [cm]		
		A	B	C
1	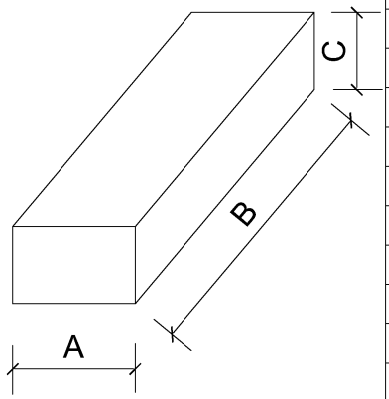	27.00	114.00	17.00
2		27.00	139.00	17.00
3		26.50	138.00	17.00
4		26.50	115.00	17.00
5		26.50	159.00	20.00
6		26.50	94.00	20.00
7		26.50	73.00	17.00
8		26.50	64.00	17.00
9		26.50	116.00	17.00
10		29.00	104.00	17.00
11		29.00	149.00	17.00
12		28.00	128.00	17.00
13		28.00	125.00	17.00
14		26.50	90.00	16.00
15		26.50	89.00	16.00
16		26.50	74.00	16.00
17		34.00	28.00	16.00
18		34.00	122.00	16.00
19		34.00	103.00	16.00
20		29.00	137.00	12.00
21		29.00	111.00	12.00
22		35.00	64.00	18.00
23		35.00	184.00	18.00

WYMIARY GABARYTOWE STOPNI W ZESTAWIENIU PODANO NA PODSTAWIE POMIARU W NATURZE.

ELEMENTY STOPNI NR 1 I NR 2 SĄ WBUDOWANE W NAWIERZCHNIĘ ASFALTOWĄ

ISTNIEJĄCE STOPNIE NALEŻY ZDEMONTOWAĆ, OCZYŚCIĆ I PRZYGOTOWAĆ DO PONOWNEGO ZAMONTOWANIA

MIĘDZY STOPNIAMI NALEŻY WYKONAĆ SPOINY Z FUGI CEMENTOWEJ STOSOWANEJ NA ZEWNĄTRZ, MROZODPORNEJ KOLORYSTYKĄ ZBLIŻONĄ DO STOPNI GRANITOWYCH SCHODÓW.

ARCH-ERS
Pracownia Projektowa Sp. z o.o.
77-200 Miastko, ul. Koszalińska 7, tel. 662 011 397 NIP 842-177-13-48

MIASTKO
DZIAŁKA NR 104/5 OBRĘB EWIDENCYJNY 83/4

MODERNIZACJA PLACU PRZY KOŚCIELE PW NMP WSPOMOŻENIA WIERNYCH	FAZA PROJEKT
ZESTAWIENIE ELEMENTÓW SCHODÓW	SKALA 1 : 20
AUTOR: MGR INŻ. ROMAN SOBOLEWSKI NR UPR. AN/8346/708/86 — Podpis:	NR 5
	CZERWIEC 2019