WIDOK BOCZNY

SKALA 1:10

PROJEKTOWANĄ PORĘCZ PRZY SCHODACH WYKONAĆ Z PROFILI STALOWYCH OCYNKOWANYCH MALOWANYCH PROSZKOWO.

PORĘCZ PROJEKTUJE SIĘ Z PROFILI PROSTOKĄTNYCH
DŁUGOŚĆ BALUSTRADY: 12,92 m

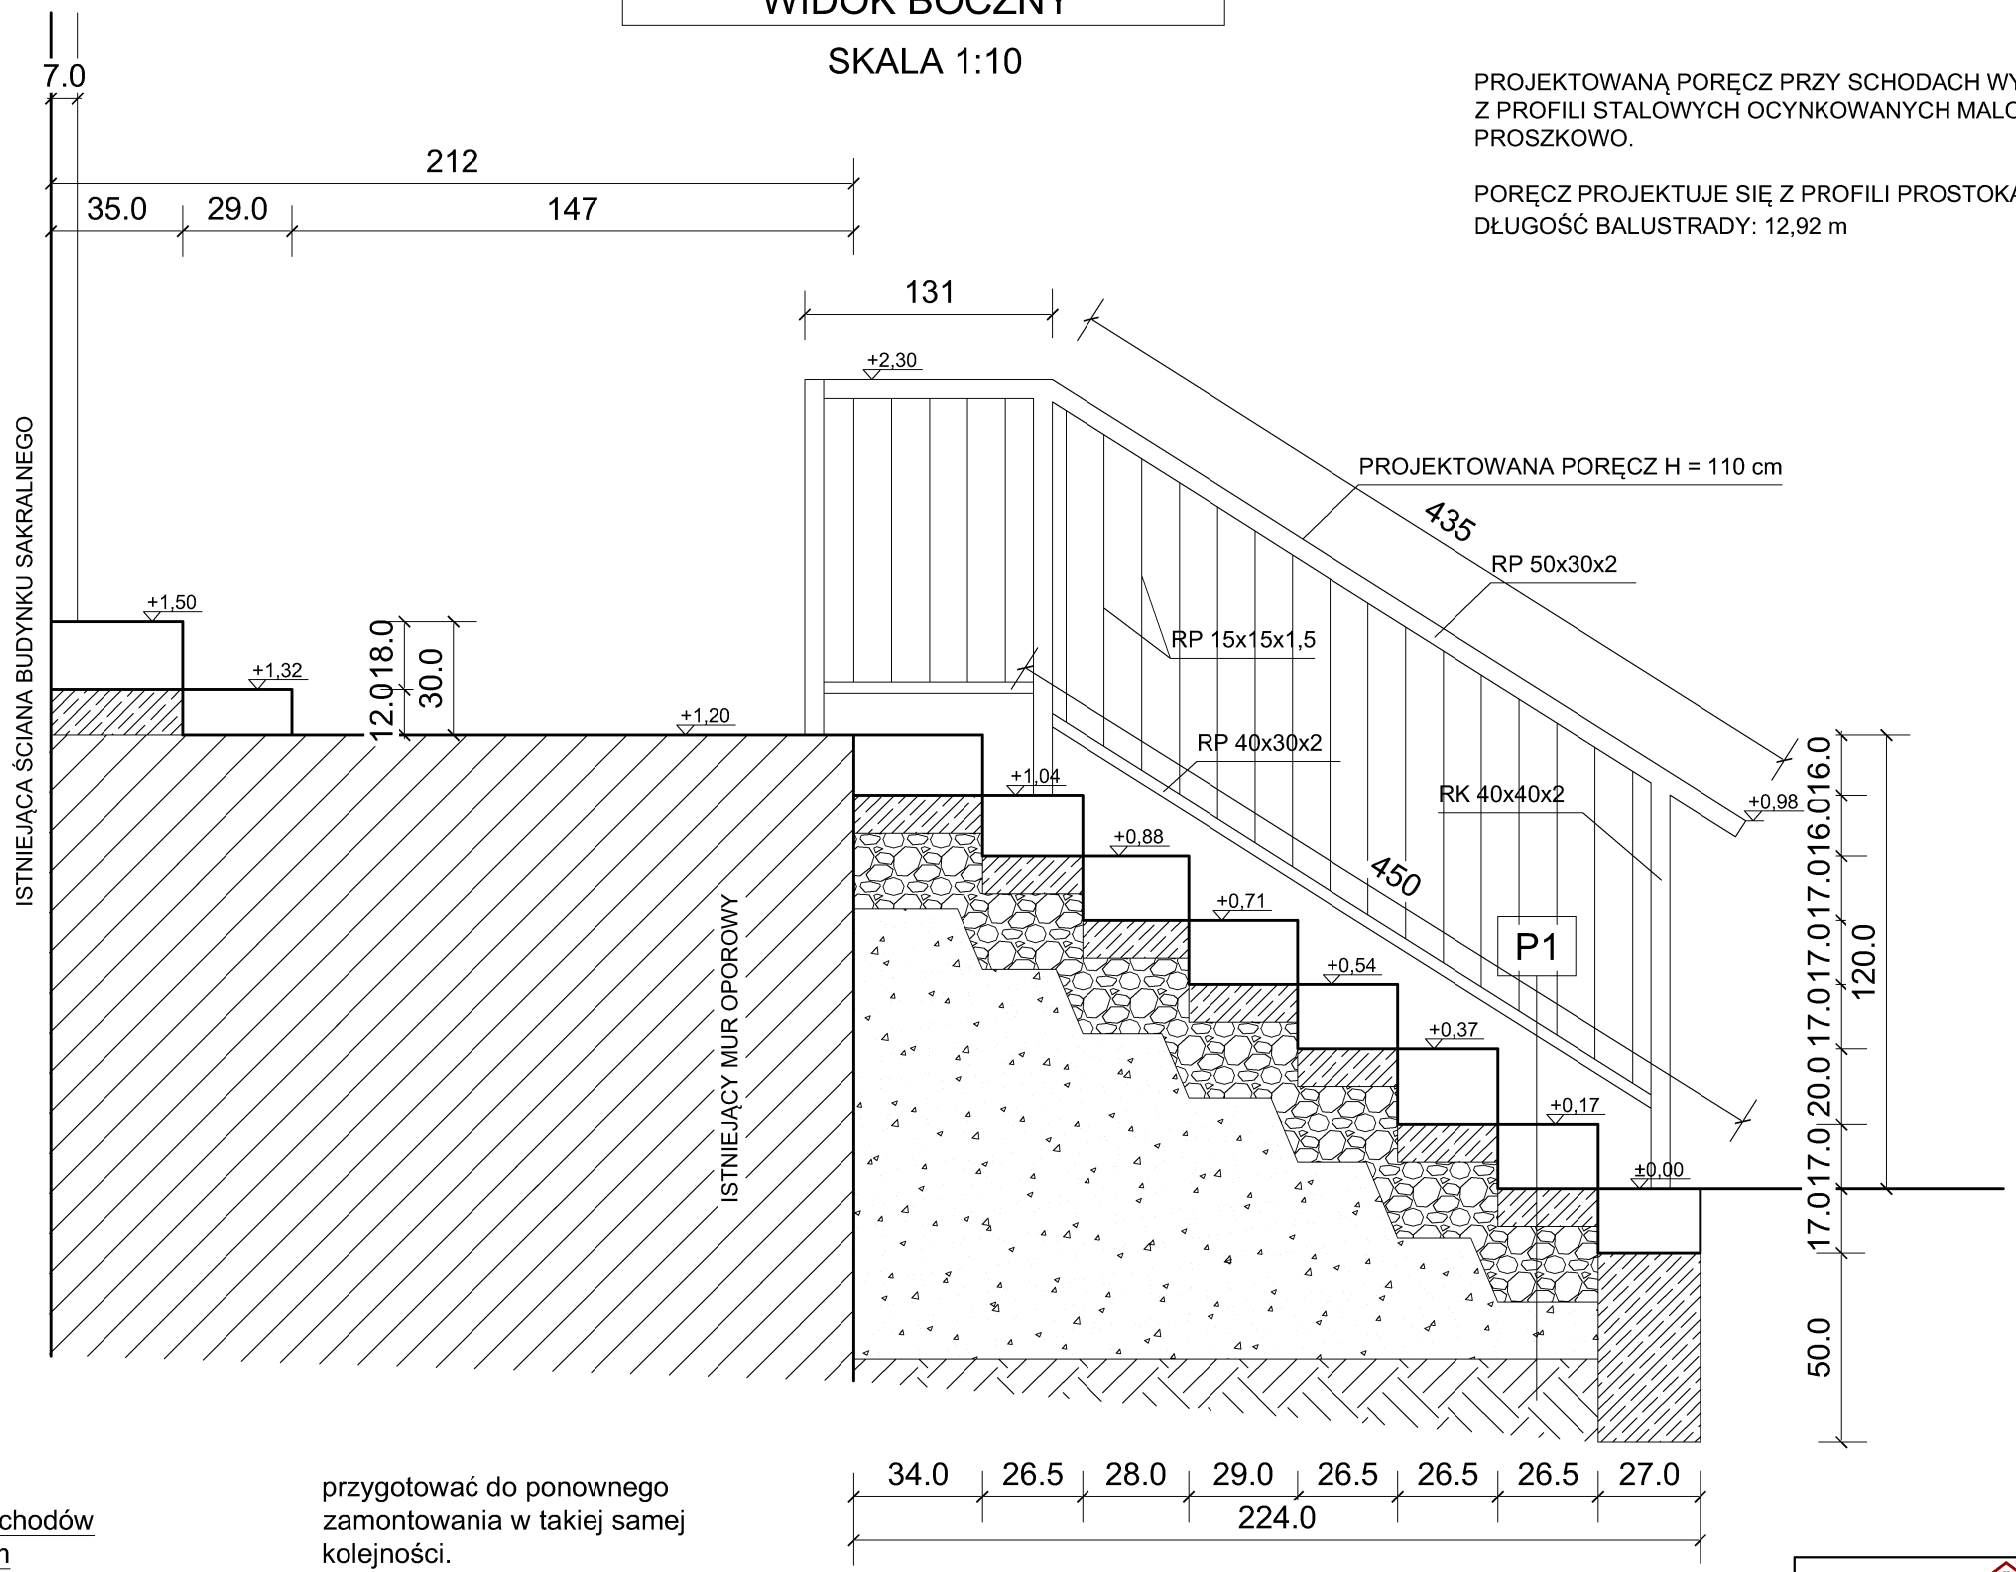

P1
-granitowy stopień schodów
-beton B10 gr. 10 cm
-kruszywo łamane 0/31,5 zmieszane z cementem gr. 25 cm
-piasek zagęszczony mechanicznie warstwami
-grunt rodzimy

Boki schodów: istniejące boki schodów z kamienia należy rozebrać. Kamienie nalezy oczyścić i przygotować do ponownego zamontowania w takiej samej kolejności.
Pod kamienne boki schodów należy wykonać nowe fundamnety betonowe. W celu lepszego dostępu do schodów zaleca się rozbiórkę kostki betonowej po obu stronach na odległość 1 m. Po zakończeniu prac remontowych kostkę betonową należy ponownie zamontować.

ARCH-ERS
Pracownia Projektowa Sp. z o.o.
77-200 Miastko, ul. Koszalińska 7, tel. 662 011 397 NIP 842-177-13-48

MIASTKO DZIAŁKA NR 104/5 OBRĘB EWIDENCYJNY 83/4			
MODERNIZACJA PLACU PRZY KOŚCIELE PW NMP WSPOMOŻENIA WIERNYCH			FAZA PROJEKT
PRZEKRÓJ PRZEZ SCHODY			SKALA 1 : 20
AUTOR:	MGR INŻ. ROMAN SOBOLEWSKI NR UPR. AN/8346/708/86	Podpis:	NR 6
			CZERWIEC 2019