PLAN ZAGOSPODAROWANIA TERENU

Skala 1:500

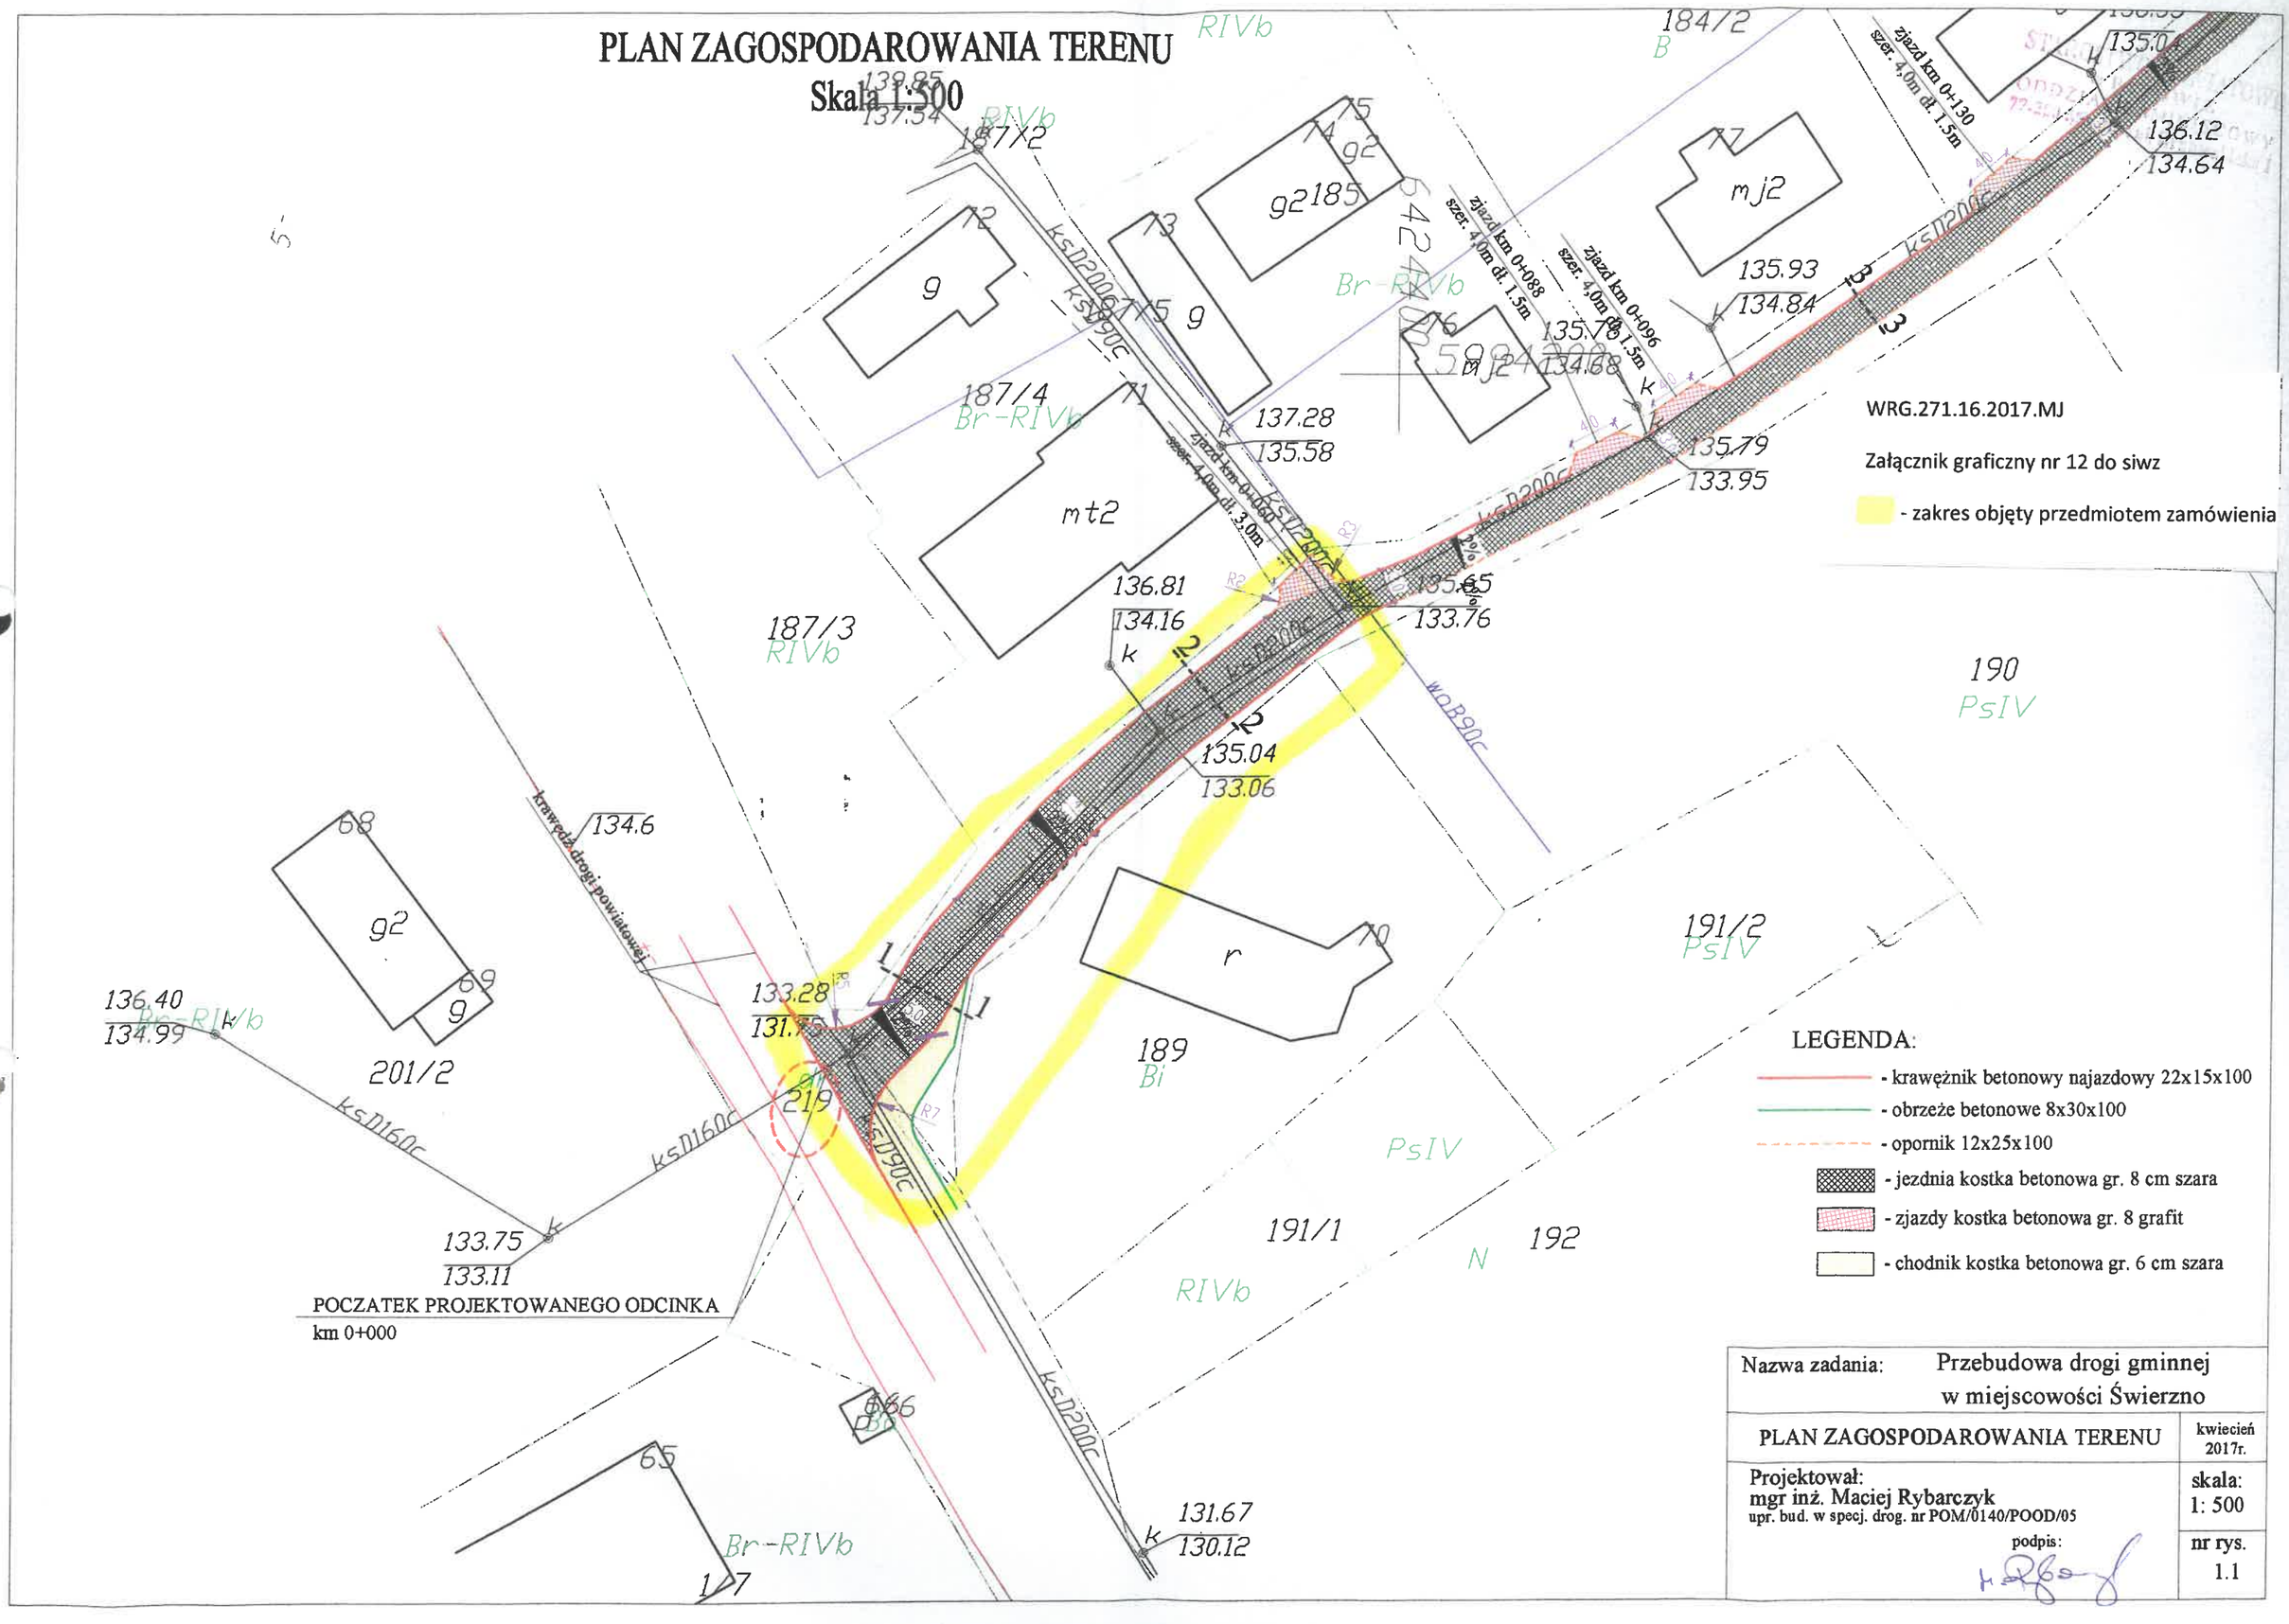

Nazwa zadania:	Przebudowa drogi gminnej w miejscowości Świerzno
PLAN ZAGOSPODAROWANIA TERENU	kwiecień 2017r.
Projektował: mgr inż. Maciej Rybarczyk upr. bud. w specj. drog. nr POM/0140/POOD/05 podpis:	skala: 1: 500 nr rys. 1.1