WRG.271.16.2017.MJ

Załącznik graficzny nr 9 do siwz
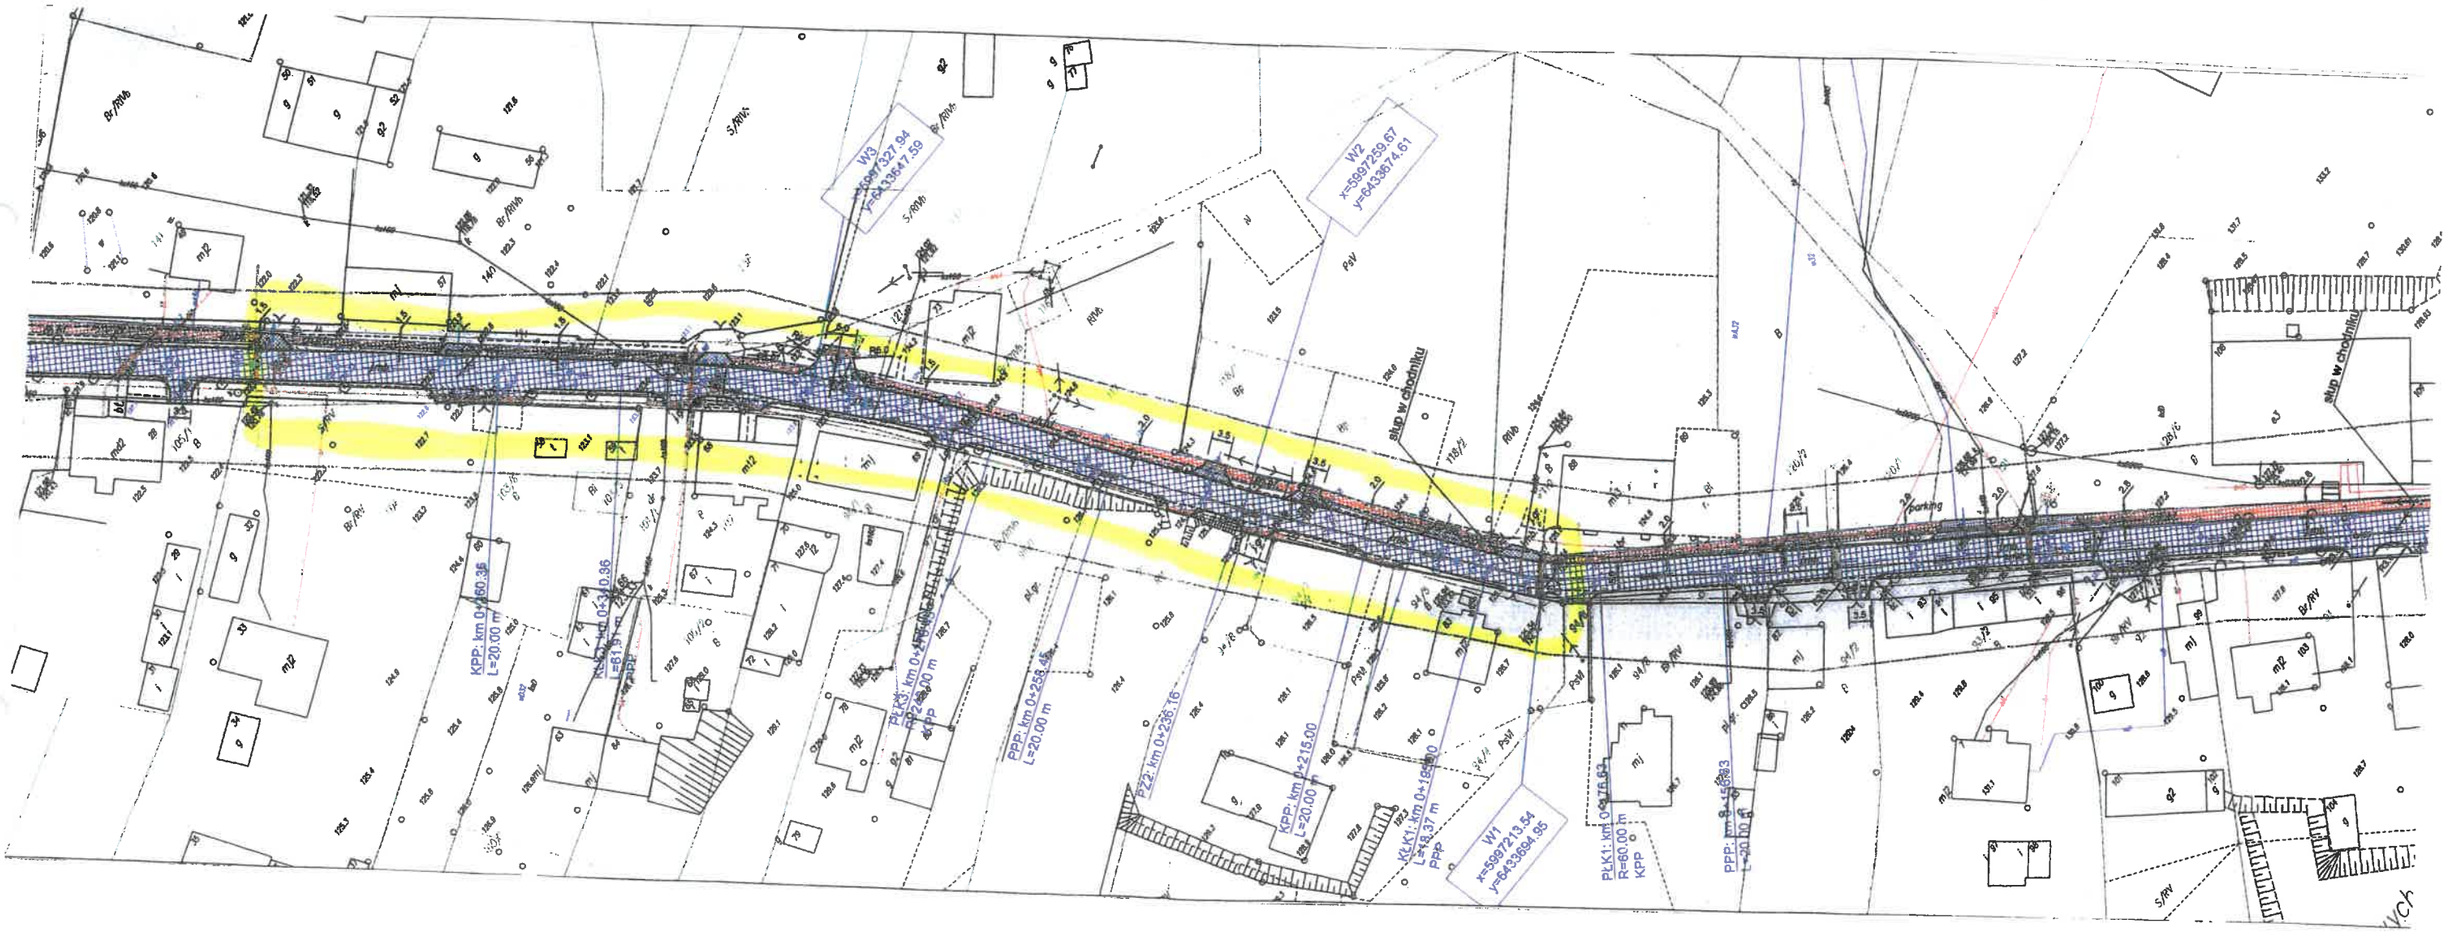
- zakres objęty przedmiotem zamówienia (CHODNIK ZE ZJAZDAMI)