WRG.271.13.2017.MJ

Załączniki graficzny nr 8 do siwz
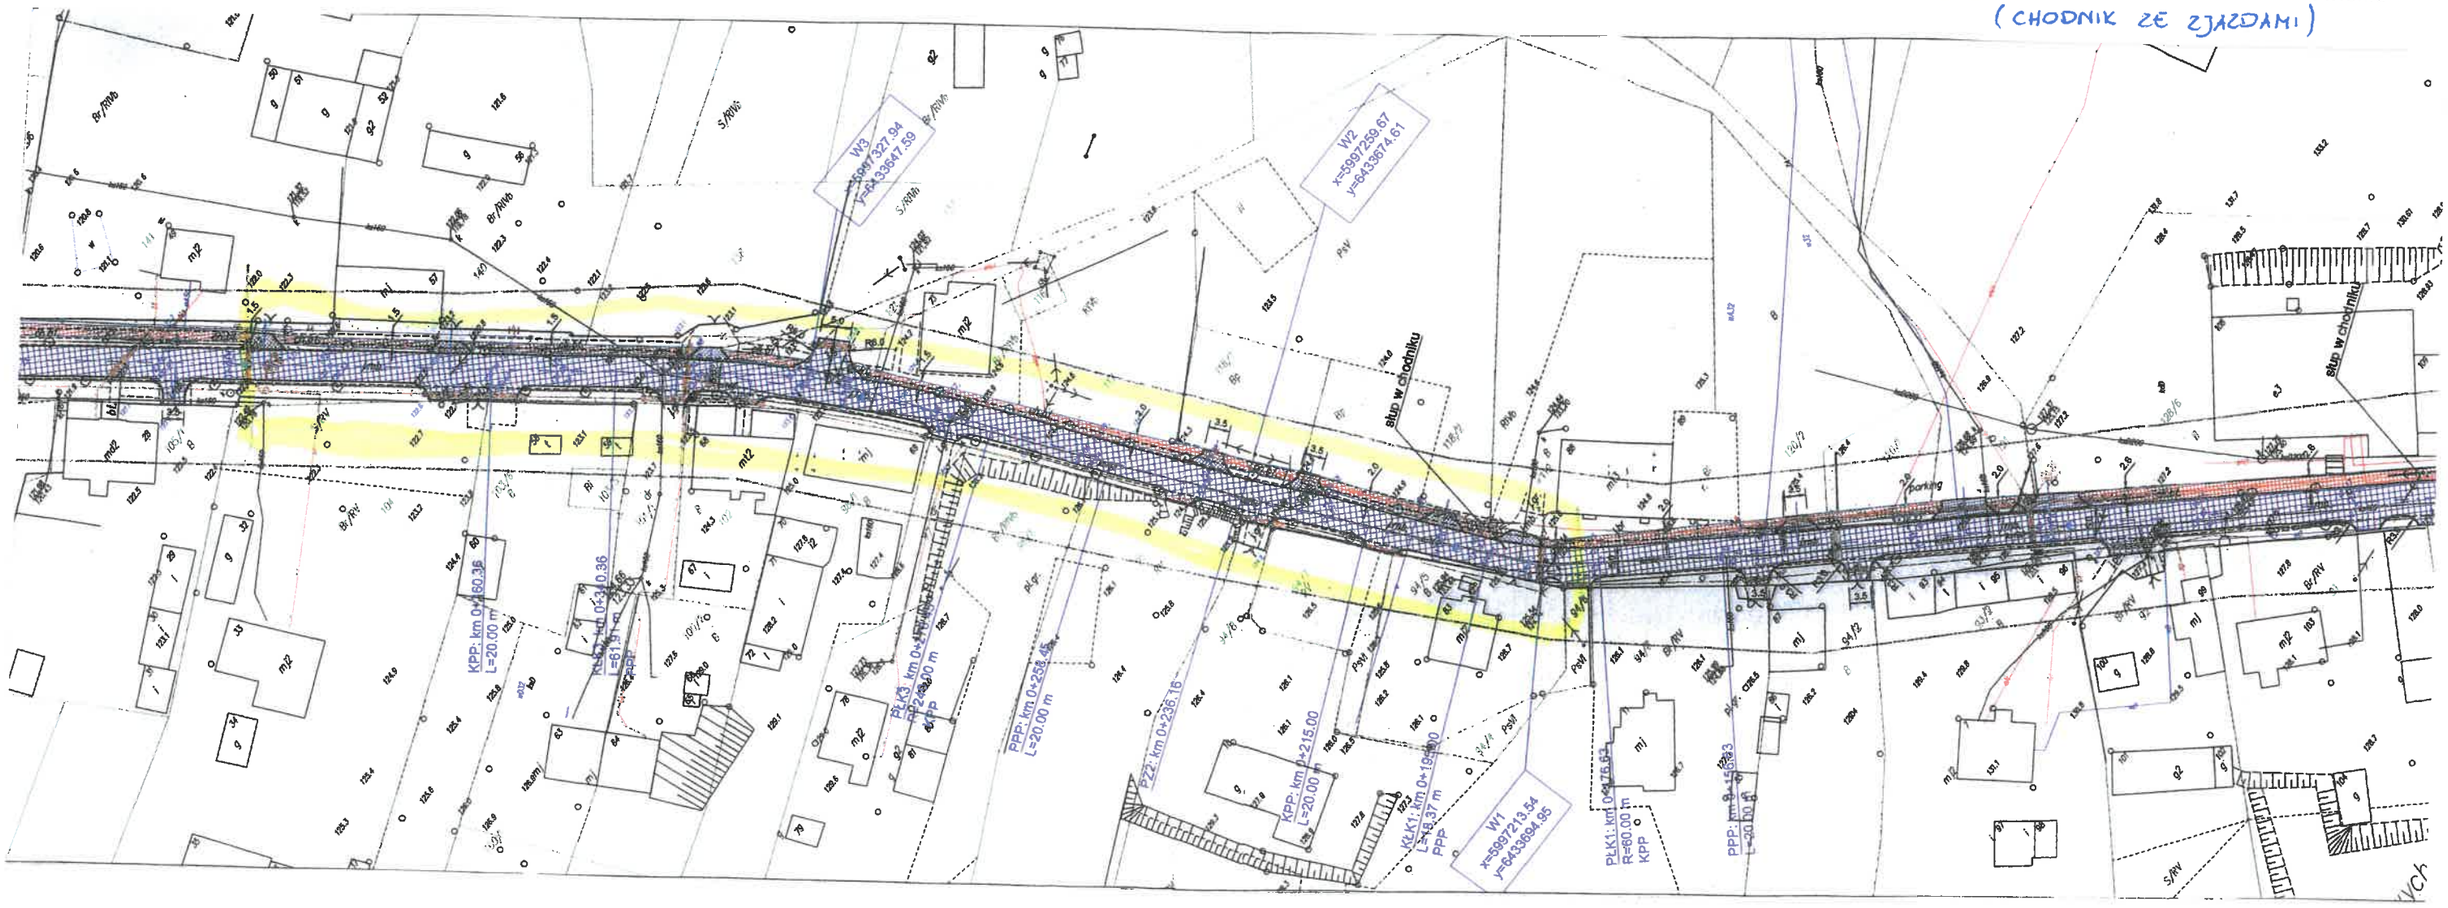
- zakres objęty przedmiotem zamówienia
(CHODNIK ZE ZJAZDAMI)