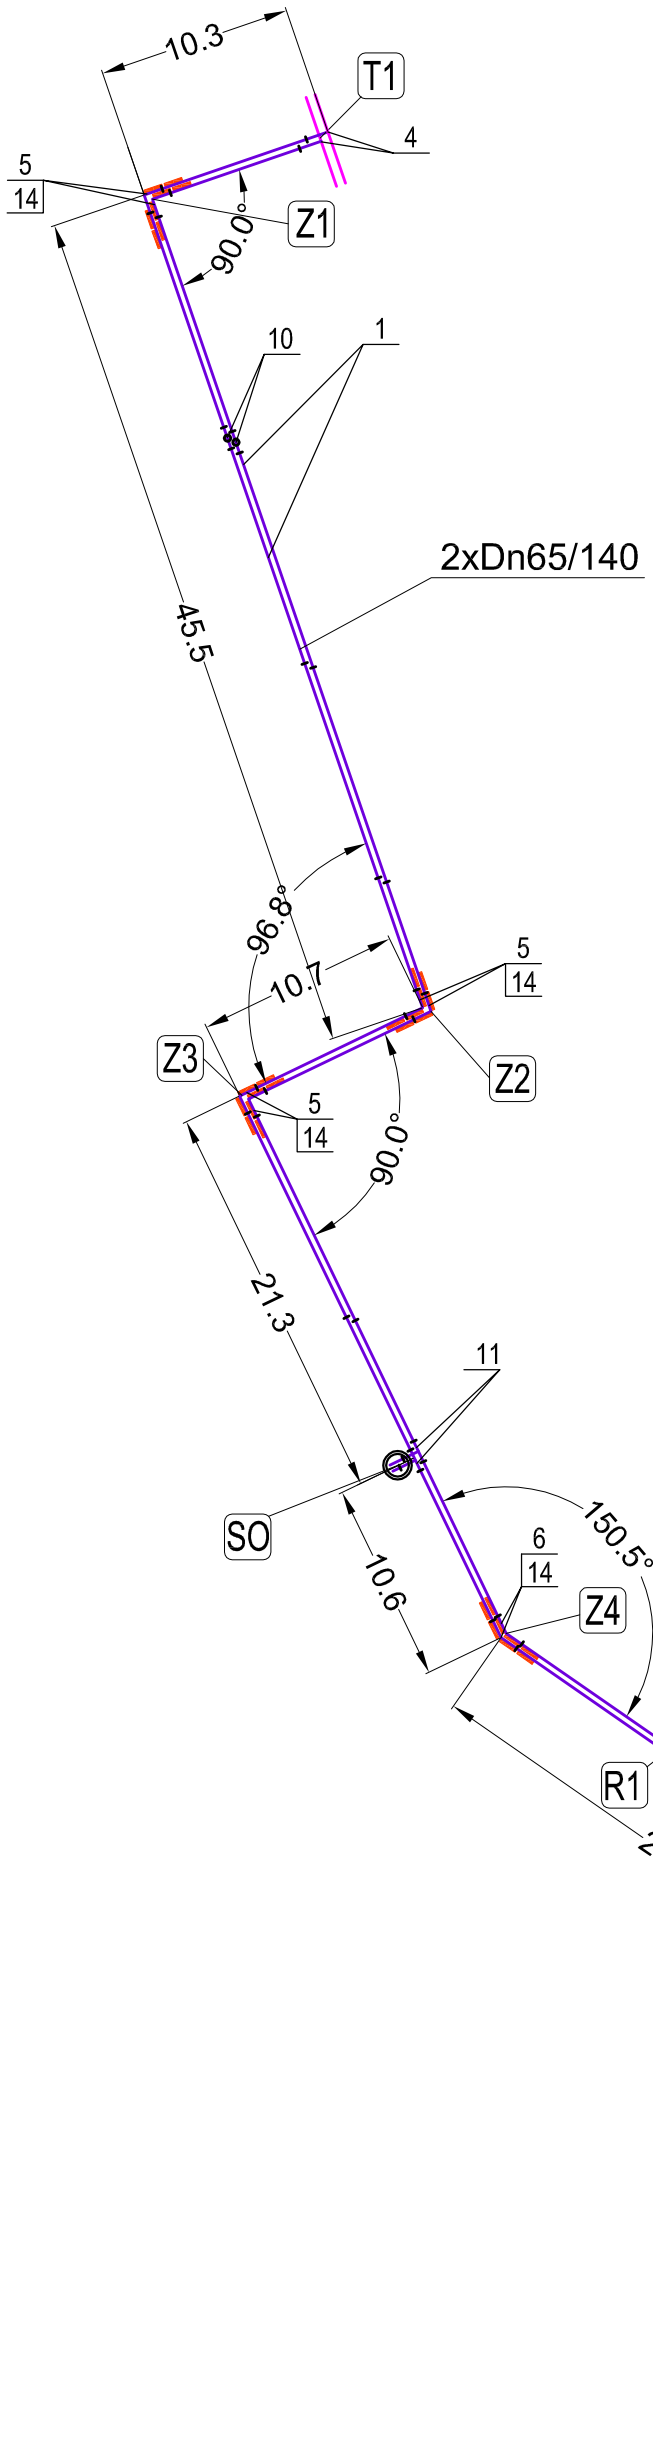


ZESTAWIENIE ELEMENTÓW PRZYŁACZA C.O			
L.p.	Wyszczególnienie	Jedn.	Ilośc
1	Rura preizolowama DN 65/140 z warstwą antydyfuzyjną z rurą stalową czarną walcowaną na goraco Ø 76,1x3,2 w Izolacji ze sztywnej pianki PU; płaszcz osłonowy z HDPE; z wbudowanymi przewodami systemu alarmowego (miedziany i miedziany ocynowany o przekroju 1,5 mm2)	m	194
2	Rura preizolowama DN 50/125 z warstwą antydyfuzyjną z rurą stalową czarną walcowaną na goraco Ø 60,3x3,2 w Izolacji ze sztywnej pianki PU; płaszcz osłonowy z HDPE; z wbudowanymi przewodami systemu alarmowego (miedziany i miedziany ocynowany o przekroju 1,5 mm2)	m	60
3	Rura preizolowama DN 40/100 z warstwą antydyfuzyjną z rurą stalową czarną walcowaną na goraco Ø 48,3x2,9 w Izolacji ze sztywnej pianki PU; płaszcz osłonowy z HDPE; z wbudowanymi przewodami systemu alarmowego (miedziany i miedziany ocynowany o przekroju 1,5 mm2)	m	50
4	Komplet do wcinki na goraco w rurociąg główny z kolanem odgałęźnym 45 stopni dn 65/140	szt	2
5	Kolano preizolowane 90° symetryczne, L=1,0 m/1,0 m, DN 65/140	szt	6
6	Łuk preizolowany 30° symetryczny, L=1,0 m/1,0 m, DN 65/140	szt	2
7	Łuk preizolowany 30° symetryczny, L=1,0 m/1,0 m, DN 50/125	szt	2
8	Łuk preizolowany 75° symetryczny, L=1,0 m/1,0 m, DN 50/125	szt	2
9	Kolano preizolowane 90° symetryczne, L=1,0 m/1,0 m, DN 40/100	szt	4
10	Zawór preizolowany DN 65 150°C 1,6 MPa z rurą osłanową skrzynką uliczną i kluczem	kpl	2
11	Trójnik opadowy odwodnieniowy DN 65/40 zakończony zaworami w studzience odwadniającej Dn 1200	szt	2
12	Zwężka Dn 65/50	kpl	2
13	Zwężka Dn 50/40	szt	2
14	Pianka kompensacyjna PUR z miekiego poliuretanu 1000x250x40	szt	56
15	Przejście przez przegrodę budowlaną w tulei ochronnej z dwoma pierścieniami uszczelniającymi dla rur DN 40/100	szt	2
16	Zakończenie izolacji (end cap) - rękaw termokurczliwy dla rur DN 40/100	m	2
17	Zespół złącza dla rur i kształtek (Nasuwka termokurczliwa uszczelniona opaskami termokurczliwymi) DN 65/140	szt	36
18	Zespół złącza dla rur i kształtek (Nasuwka termokurczliwa uszczelniona opaskami termokurczliwymi) DN 50/125	szt	14
19	Zespół złącza dla rur i kształtek (Nasuwka termokurczliwa uszczelniona opaskami termokurczliwymi) DN 40/100	szt	12
17	Taśma ostrzegawcza	m	340
18	Zespół łącznika przewodów iMPulsowych - tulejki zaciskowe lutowane, podtrzymki	kpl	116
19	Uniwersalna puszka przyłączeniowa wraz z zamocowaniem (uziemieniem) i koncentrycznym kablem przyłączeniowym do lokalizatora awarii	kpl	1
20	Lokalizator awarii L-301	szt	1

ABOL
BIURO OBSŁUGI INWETORA ABOL S.C.
ul. Kochanowskiego 8-10, 77-100 Bytów
tel./fax 598227513 e-mail: abol.biuro@gmail.com

Inwestor	Gmina Miastko ul. Grunwaldzka 1 , 77-200 Miastko	skala 1:500
Lokalizacja	MIASTKO, GM. MIASTKO Działki nr: 291/1, 291/3, 296/1, 303/3, 303/1, 302 Obr Miastko 83/2	
Projekt	PROJEKT BUDOWLANY PRZYŁĄCZA C.O. DO BUDYNKU	Czerwiec 2017 rok
Rysunek	SCHEMAT MONTAŻOWY I ZESTAWIENIE ELEMENTÓW PRZYŁĄCZA	
Projektował:	mgr inż. Ryszard Lisiński UAN/IV/8346/243/87	Nr rys.1
Sprawdził:	mgr inż. Ewa Trybulska BK.IIF.7342/466/98	