WRG.271.21.2018.MJ

Miastko, dnia 08.08.2018 r.

.....
.....
.....
.....
.....

Burmistrz Miastka

jako Kierownik zamawiającego

z siedzibą w Miastku przy ul. Grunwaldzkiej 1, 77-200 Miastko pow. bytowski, działając na podstawie art. 4 pkt 8 Prawa zamówień publicznych (t.j. Dz. U. z 2017 r., poz. 1579 ze póz. zm),

ZAPRASZA

w postępowaniu

o szacunkowej wartości zamówienia wyrażonej w złotych poniżej równowartości kwoty 30 tys. euro

do złożenia oferty cenowej na wykonanie zadania pn:

„Dostawa lad warzywno - owocowych - wyposażenie hali targowej w ramach realizacji inwestycji pn. „Przebudowa budynku magazynowego na halę targową wraz z wyposażeniem w m. Miastko, pow. bytowski, woj. pomorskie"

(nazwa nadana zamówieniu)

1. Przedmiot zamówienia: dostawa

2. Opis przedmiotu zamówienia:

2.1. Przedmiotem zamówienia jest dostawa z rozmieszczeniem lad warzywno - owocowych - wyposażenie hali targowej w Miastku przy ul. Stolarskiej 7, zgodnie z załączonym załącznikiem graficznym stanowiącym załącznik nr 3 do niniejszego zaproszenia. Przedmiot zamówienia obejmuje:

Lp.	Nazwa	Ilość (mb.)
1.	Lady warzywno – owocowe	16,8

2.2. Szczegółowy opis przedmiotu zamówienia:

1) Lada warzywno – owocowa (16 szt, 16,8 mb)
Lady przeznaczone na ekspozycję warzyw oraz owoców wykonane z drewna sosnowego, impregnowanego. Lady powinny przenieść obciążenie co najmniej 40 kg/ 1 półkę. Poniżej przykładowy widok wraz z obowiązującymi wymiarami.



2.3 Wymagania ogólne.

2.3.1 Zamawiający informuje, że wskazane w opisie przedmiotu zamówienia: typy i symbole materiałów lub urządzeń zostały określone w celu sprecyzowania parametrów i warunków techniczno-użytkowych przedmiotu zamówienia. Zamawiający dopuszcza oferowanie wyrobów równoważnych (przedmiotu dostawy), pod warunkiem, że będą one spełniały istotne dla zamawiającego parametry, tj.: wymiary oraz cechy (parametry) i wygląd odpowiadający opisowi wyrobów. W przypadku zastosowania innych niż podane rozwiązań, udowodnienie równoważności proponowanych rozwiązań spoczywa na Wykonawcy. Nie wykazanie materiałów lub urządzeń równoważnych traktowane będzie, jako deklaracja dostarczenia materiałów i urządzeń wymienionych w opisie przedmiotu zamówienia.

2.3.2. Wykonawca zobowiązuje się, że do wykonania zamówienia zostaną zastosowane wyroby, materiały posiadające stosowne dokumenty, np. gwarancję, dokumenty poświadczające o wprowadzeniu do obrotu (certyfikaty, atesty producenta, aprobaty techniczne). Dostarczane elementy wyposażenia być fabrycznie nowe, powinny posiadać wysoką jakość, trwałość, estetykę.

2.3.3. Do oferty należy dołączyć karty katalogowe wraz z załącznikami graficznymi przedstawiającymi wygląd oferowanych wyrobów wycenionych w ofercie, potwierdzające ich zgodność z opisem przedmiotu zamówienia.

3. Wymagany termin realizacji zamówienia:

do dnia 20 września 2018 r.

4. Warunki udziału w postępowaniu wymagane od wykonawców.

Od wykonawców zaproszonych do złożenia oferty cenowej zamawiający wymaga posiadanie wiedzy i doświadczenia, dysponowanie odpowiednim potencjałem technicznym i osobami zdolnymi do realizacji zamówienia, oraz znajdowania się w sytuacji ekonomicznej i finansowej zapewniającej wykonanie zamówienia.

W celu wykazania przez wykonawcę potwierdzenia spełnienia w/w warunków wykonawca dołączy do oferty lub zamieści w formularzu ofertowym stosowne oświadczenie.

Zamawiający dokona oceny spełnienia przez wykonawcę warunków udziału w postępowaniu na podstawie przedłożonego wraz z ofertą oświadczenia o spełnianiu warunków.

Z treści oświadczenia załączonego do oferty musi wynikać jednoznacznie, iż w/w warunki wykonawca spełnia. W przeciwnym razie w przypadku bezskutecznego wezwania do jego uzupełnienia zamawiający wykluczy wykonawcę z postępowania.

Zamawiający nie dopuszcza możliwości składania ofert częściowych.

5. Przy wyborze oferty zamawiający będzie się kierował następującymi kryteriami:

Najniższa cena oferty - 100%

6. Do oferty należy dołączyć:

Wykonawca do oferty zobowiązany jest dołączyć karty katalogowe wraz z załącznikami graficznymi przedstawiającymi wygląd oferowanych wyrobów wycenionych w ofercie, potwierdzające ich zgodność z opisem przedmiotu zamówienia.

7. Opis sposobu obliczenia ceny oferty:

Cenę oferty należy określić jako ryczałtową. Oferta powinna obejmować wszystkie koszty i składniki związane z wykonaniem zamówienia wynikające z opisu przedmiotu zamówienia w tym m.in. podatek VAT, koszty dojazdów, koszty zakładowe, zakupu towarów i wyrobów, dostawy z rozmieszczeniem w miejscu przeznaczenia – zgodnie z załącznikiem graficznym, itp.

8. Opis sposobu przygotowania oferty:

8.1. należy ją złożyć w nieprzejrzystej i zamkniętej kopercie.

8.2. na kopercie należy umieścić nazwę i adres zamawiającego, nazwę i adres wykonawcy oraz napis:

Oferta na wykonanie zadania „Dostawa lad warzywno - owocowych - wyposażenie hali targowej w ramach realizacji inwestycji pn. „ Przebudowa budynku magazynowego na halę targową wraz z wyposażeniem w m. Miastko, pow. bytowski, woj. pomorskie"- nie otwierać do dnia 17 sierpnia 2018 r. do godz. 13:00.

8.3. ceny podane w ofercie należy wyrazić cyfrowo i słownie, ofertę należy sporządzić w języku polskim, czytelną i trwałą techniką.

9. Miejsce i termin złożenia oferty cenowej:

Ofertę należy złożyć w terminie do dnia ***17 sierpnia 2018 r. do godz. 12:45*** w zaklejonej kopercie, w siedzibie Zamawiającego, tj. w Urząd Miejski w Miastku ul. Grunwaldzka 1, pok. nr 19 (sekretariat).

Oferta złożona po wyznaczonym terminie zostanie zwrócona wykonawcy bez otwierania. Wykonawca może wprowadzić zmiany lub wycofać złożoną przez siebie propozycję przed upływem terminu wyznaczonego na jej składanie.

10. Miejsce i termin otwarcia oferty:

Otwarcie złożonych ofert nastąpi w dniu ***17 sierpnia 2018 r. o godz. 13:00*** w siedzibie Zamawiającego tj. Urząd Miejski w Miastku, ul. Grunwaldzka 1, pok. nr 17, I piętro.

11. Okres związania z ofertą - 14 dni.

12. Osoby uprawnione do kontaktów z wykonawcami:

Magdalena Jankowska, Ireneusz Ferenc

13. Informacje dotyczące zawierania umowy:

Zawarcie umowy nastąpi z wykonawcą, którego oferta będzie zawierała najniższą cenę, niezwłocznie po zawiadomieniu o wyborze najkorzystniejszej oferty. Umowa będzie zawierała wszystkie uwarunkowania wynikające ze złożonej oferty.

14. Istotne dla zamawiającego postanowienia, które zostaną przez niego wprowadzone do treści umowy:

14.1.Wartość zamówienia, termin realizacji, okres gwarancji.

14.2. Zamawiający dopuszcza następujące możliwości zmiany postanowień umowy w stosunku do treści oferty:
1) przedłużenia terminu wykonania umowy o czas opóźnienia, jeżeli takie opóźnienie będzie miało wpływu na wykonanie przedmiotu umowy i uwarunkowane jest:
   a) wstrzymaniem prac związanych z realizacją zamówienia przez Zamawiającego w okolicznościach, za które Wykonawca nie ponosi żadnej odpowiedzialności;
   b) zmianą parametrów technicznych, typu dostarczanych wyrobów;
2) zmiany parametrów technicznych, typu dostarczanych wyrobów , jeżeli z przyczyn niezależnych od wykonawcy dostawa określonych w ofercie stałaby się niemożliwa do zrealizowania.

15. Inne informacje:

15.1. Zamawiający przewiduje unieważnienie postępowania w szczególności, gdy wystąpią okoliczności, których nie można było przewidzieć na etapie wszczynania postępowania lub w sytuacji, gdy najniższa złożona oferta przewyższy kwotę jaką zamawiający zamierza przeznaczyć na sfinalizowanie zamówienia.

15.2. Zamawiający nie przewiduje:
a) rozliczenia w walucie innej niż złoty polski,
b) zwrotu kosztów udziału w postępowaniu.

15.3. W opisanych okolicznościach, zamawiający nie będzie zwracał kosztów przygotowania oferty.

16. Załączniki:

1) załącznik nr 1 - formularz oferty,
2) załącznik nr 2 - projekt umowy,
3) załącznik nr 3 - załącznik graficzny.

Magdalena Jankowska

(przygotowała)

Z up. BUR[illegible]
mgr inż. [illegible]
Z-CA B[illegible]
MI[illegible]
9.08.2018 .....

data i podpis
zatwierdzającego

Załącznik nr 1

1.....
Nazwa i adres wykonawcy/pieczęć firmy wykonawcy

2.....
Nr telefonu / telefaksu

3.....
Nr REGON

4.....
Nr NIP

5.....
Nazwisko i imię osoby/osób uprawnionych
do występowania w imieniu wykonawcy

.....
(Miejscowość, data)

GMINA MIASTKO
ul. Grunwaldzka 1

77-200 Miastko

OFERTA

Odpowiadając na zaproszenie do złożenia oferty w postępowaniu prowadzonym w trybie art. 4 pkt 8 ustawy Prawo zamówień publicznych (t.j. Dz. U. z 2017 r., poz. 1579 ze póz. zm), o udzielenie zamówienia publicznego pn.:

„Dostawa lad warzywno - owocowych - wyposażenie hali targowej w ramach realizacji inwestycji pn. „Przebudowa budynku magazynowego na halę targową wraz z wyposażeniem w m. Miastko, pow. bytowski, woj. pomorskie"

(nazwa nadana zamówieniu)

1. Oferuję dostawę wyrobów będących przedmiotem zamówienia, zgodnie z wymogami opisu przedmiotu zamówienia, za kwotę:

Kalkulacja ceny oferty

Lp.	Nazwa sprzętu	Cena jednostkowa	Ilość [mb]	Cena oferty		
		zł/1 mb		netto	VAT	brutto
1.	Lada warzywno-owocowa		16,8			
RAZEM CENA OFERTY:						

2. Oferowana cena obejmuje cały zakres rzeczowy określony w zaproszeniu do złożenia oferty cenowej.

3. Zobowiązujemy się do wykonania przedmiotu zamówienia **w terminie do dnia 20.09.2018 r.**

4. **Oświadczamy w nawiązaniu do poz. 4 zaproszenia do złożenia oferty cenowej, że *posiadamy wiedzę i doświadczenie, dysponujemy odpowiednim potencjałem technicznym i osobami zdolnymi do realizacji zamówienia, oraz znajdujemy się w sytuacji ekonomicznej i finansowej zapewniającej wykonanie zamówienia z należytą starannością zgodnie z opisem przedmiotu zamówienia i wymogami wynikającymi z treści zaproszenia do złożenia oferty cenowej.***

5. Oświadczamy, że zapoznałem się z opisem przedmiotu zamówienia i nie wnosimy żadnych zastrzeżeń.

6. Oświadczamy, że na całość wykonanego zamówienia udzielamy **36 miesięcznej** gwarancji licząc od daty odbioru końcowego.

7. Oświadczamy, że uważamy się za związanych niniejszą ofertą przez okres wskazany w zaproszeniu tj. 14 dni.

8. Zobowiązujemy się w przypadku wyboru naszej oferty jako najkorzystniejszej do zawarcia umowy w terminie wyznaczonym przez zamawiającego.

.....

podpis i pieczątka wykonawcy

lub osoby uprawnionej

Załącznik nr 2

UMOWA nr …../WRG.272.21.2018.MJ
O WYKONANIE DOSTAWY (wzór)

W dniu …….. **2018 r.** w Miastku pomiędzy Gminą Miastko reprezentowaną przez zastępcę Burmistrza Miastka – Ewę Kapłan, mającą swą siedzibę w Miastku przy ul. Grunwaldzkiej 1, zwaną w dalszej części umowy „Zamawiającym",
przy kontrasygnacie Skarbnika Miastka - Bogumiły Nielipiuk
a
……
zwanym w dalszej części umowy „Wykonawcą" w imieniu, którego działa:……,

w rezultacie udzielenia przez Zamawiającego zamówienia na podstawie art. 4 pkt 8 ustawy z dnia 29 stycznia 2004 r. Prawo zamówień publicznych (t.j. Dz. U. z 2017r., poz. 1579 ze zm.) została zawarta umowa o następującej treści:

§1.

Zamawiający zamawia, a Wykonawca zobowiązuje się do wykonania w pełnym zakresie na rzecz zamawiającego zamówienia publicznego – dostawy lad warzywno – owocowych - wyposażenie hali targowej w ramach realizacji inwestycji pn. „Przebudowa budynku magazynowego na halę targową wraz z wyposażeniem w m. Miastko, pow. bytowski, woj. pomorskie", zgodnie z przedłożoną ofertą.

§2.

1. Zakres rzeczowy przedmiotu zamówienia, o którym mowa w §1 obejmuje dostawę rozmieszczeniem:
1) lada warzywno – owocowa –16,8 mb.
2. Przedmiot umowy zostanie wykonany zgodnie z wymogami określonymi w niniejszej umowie i złożonej ofercie.
3. Przedmiot umowy jest objęty pomocą na operacje typu na operację typu „Inwestycje w targowiska lub obiekty budowlane przeznaczone na cele promocji lokalnych produktów" w ramach poddziałania „Wsparcie inwestycji w tworzenie, ulepszanie i rozwijanie podstawowych usług lokalnych dla ludności wiejskiej, w tym rekreacji, kultury i powiązanej infrastruktury" objętych Programem Rozwoju Obszarów Wiejskich na lata 2014-2020 - umowa o przyznaniu pomocy nr 00007-65171-UM1100009/17 z dnia 08.01.2018 r.

§3.

1. Termin wykonania zamówienia: do **dnia 20 września 2018 r.**
2.Termin wykonania może być przedłużony na wniosek wykonawcy o okres wystąpienia okoliczności uniemożliwiających realizację zamówienia niezależnych od wykonawcy.

§4.

1.Wykonawca za wynagrodzeniem określonym w ofercie, o którym mowa w §8 ust.1 zobowiązuje się do wykonywania wszystkich czynności objętych przedmiotem zamówienia z dochowaniem należytej staranności.
2. Oferta Wykonawcy w zakresie przedmiotu niniejszej umowy, stanowi integralną część niniejszej umowy

§5.

Z ramienia Zamawiającego osobami do kontaktów w sprawie realizacji przedmiotu zamówienia są: Magdalena Jankowska, Ireneusz Ferenc.

§6.

Wykonawca za wynagrodzeniem określonym w ofercie z dnia ..... zobowiązuje się w szczególności do:

1) dostarczenia przedmiotu dostawy do miejsca przeznaczenia w uzgodnieniu z Zamawiającym;
2) poniesienia kosztów transportu za/rozładunku;
3) uzgadniania z Zamawiającym na bieżąco spraw związanych z przebiegiem realizacji przedmiotu umowy;
4) przeprowadzenia badań, prób, uzyskania stosownych dokumentów wymaganych obowiązującymi przepisami w zakresie przedmiotu umowy;
5) przeprowadzeniem na koszt wykonawcy przeglądów gwarancyjnych w okresie objętym gwarancją.

§7.

Przedmiot dostawy musi odpowiadać wymogom wyrobów dopuszczonych do obrotu i stosowania na obiektach użyteczności publicznej w zakresie bezpieczeństwa, ochrony środowiska itp.

§8.

1. Za wykonanie przedmiotu umowy strony ustalają wynagrodzenie ryczałtowe w kwocie ..... **zł** wraz z podatkiem VAT **(brutto),** słownie: ..... złotych.
2. Wykonawca za wynagrodzeniem określonym w umowie zobowiązuje się do wykonania pełnego zakresu prac w sposób uprawniający zamawiającego do uznania przedmiotu zamówienia za kompletne dzieło z punktu widzenia celu jakiemu ma służyć.
3. wynagrodzenia nie podlega waloryzacji.
4. Wykonawca nie ma prawa bez pisemnej zgody Zamawiającego dokonać cesji wierzytelności wynikające z niniejszej umowy na rzecz osoby trzeciej.

§9.

1. Należne Wykonawcy wynagrodzenie płatne będzie na podstawie końcowej faktury VAT.
2. Podstawą do wystawienia faktury końcowej jest protokół zdawczo – odbiorczy podpisany przez Zamawiającego bez zastrzeżeń.
3. Płatność należności ustala się do 30 dni licząc od dnia złożenia prawidłowo wystawionej faktury VAT w siedzibie zamawiającego, przelewem z konta Zamawiającego na konto Wykonawcy wskazane na fakturze.
4. W przypadku nieterminowej zapłaty należności Wykonawca ma prawo dochodzić zapłaty odsetek za zwłokę w zapłacie w wysokości ustawowej.

§10.

Zamawiający zapłaci Wykonawcy karę umowną za odstąpienie od umowy z przyczyn leżących po stronie Zamawiającego w wysokości 20% wynagrodzenia umownego z zastrzeżeniem §14 ust. 1 pkt 1.
2. Wykonawca zapłaci Zamawiającemu kary umowne w wysokości:

1) 500,00 zł (pięćset złotych) za każdy dzień zwłoki w wykonaniu przedmiotu umowy,
2) 300,00 zł (trzysta złotych) za każdy dzień zwłoki w niedotrzymaniu terminu usunięcia stwierdzonych wad,
3) za odstąpienie od umowy z przyczyn leżących po stronie Wykonawcy w wysokości 20% wynagrodzenia umownego.

3. Zamawiający zastrzega sobie prawo do dochodzenia odszkodowania uzupełniającego, przenoszącego wysokość kar umownych do wysokości rzeczywiście poniesionej szkody.
4. Kary umowne mogą przekroczyć wysokość wynagrodzenia za przedmiot umowy.

§11.

1. Strony postanawiają, że przekazanie przedmiotu umowy nastąpi protokołem zdawczo - odbiorczym podpisanym przez strony w miejscu dostarczenia w uzgodnieniu z Zamawiającym.

2. Przedmiot zamówienia podlegający przekazaniu Zamawiającemu wraz z kompletem opinii, badań, uzgodnień i sprawdzeń, wymaganych stosownymi przepisami będzie zaopatrzony w pisemne oświadczenie Wykonawcy, iż jest wykonany zgodnie z umową, obowiązującymi przepisami, normami i w stanie kompletnym z punktu widzenia celu, któremu ma służyć. Wykaz opracowań oraz pisemne oświadczenie, o którym mowa wyżej stanowią integralną część przedmiotu odbioru.
3. Zamawiający ma prawo odmowy przyjęcia przedmiotu umowy w szczególności gdy:
1) Wykonawca nie wykonał przedmiotu zamówienia zgodnie z wcześniejszymi uzgodnieniami z zamawiającym, bądź w ogóle nie dokonał stosownych uzgodnień,
2) przedłożony przedmiot zamówienia jest niekompletny,
3) nie został wykonany zgodnie z ofertą.

§12.

1. Strony postanawiają, iż odpowiedzialność Wykonawcy z tytułu rękojmi za wady fizyczne przedmiotu umowy zostanie rozszerzona poprzez udzielenie gwarancji.
2. Termin gwarancji wynosi 36 m-ce licząc od daty podpisania protokołu zdawczo-odbiorczego przekazania Zamawiającemu przedmiotu umowy.
3. Wykonawca zobowiązuje się do uzgodnienia z zamawiającym terminu planowanej dostawy, co najmniej z 2-dniowym wyprzedzeniem.
4. Dostawa obejmuje dostarczenie wyrobów wraz z rozmieszczeniem w miejscu przeznaczenia zgodnie z załącznikiem graficznym.

§13.

1. Zmiana ustaleń umowy wymaga zgody obu stron, wyrażonej na piśmie pod rygorem nieważności.
2. Zamawiający dopuszcza następujące możliwości zmiany postanowień umowy w stosunku do treści oferty:
   1) przedłużenia terminu wykonania umowy o czas opóźnienia, jeżeli takie opóźnienie będzie miało wpływu na wykonanie przedmiotu umowy i uwarunkowane jest:
      a) wstrzymaniem prac związanych z realizacją zamówienia przez Zamawiającego w okolicznościach, za które Wykonawca nie ponosi żadnej odpowiedzialności;
      b) zmianą parametrów technicznych, typu dostarczanych wyrobów;
   2) zmiany parametrów technicznych, typu dostarczanych wyrobów, jeżeli z przyczyn niezależnych od wykonawcy dostawa określonych w ofercie stałaby się niemożliwa do zrealizowania.

§14.

1. Zamawiającemu przysługuje prawo odstąpienia od umowy lub jej części :
   1) w razie wystąpienia istotnych zmian okoliczności powodującej, że wykonanie umowy nie leży w interesie publicznym czego nie można było przewidzieć w chwili zawarcia umowy, Zamawiający może odstąpić od umowy w terminie miesiąca od powzięcia wiadomości o powyższych okolicznościach. W takim przypadku Wykonawca może żądać jedynie wynagrodzenia należnego mu z tytułu wykonania części umowy;
   2) gdy zostanie ogłoszona upadłość lub rozwiązanie firmy Wykonawcy, zostanie wydany nakaz zajęcia majątku Wykonawcy,
   3) Wykonawca nie rozpoczął realizacji przedmiotu umowy bez uzasadnionych przyczyn oraz nie kontynuuje ich pomimo wezwania Zamawiającego złożonego na piśmie.
2. W przypadkach, o których mowa w ust. 1 pkt 2) i 3) Zamawiający może odstąpić od umowy w terminie miesiąca od powzięcia wiadomości o powstałych okolicznościach.
3. Wykonawcy przysługuje prawo odstąpienia od umowy, jeżeli:
Zamawiający nie wywiązuje się z obowiązku zapłaty faktur, mimo dodatkowego wezwania w terminie 1 miesiąca od upływu terminu na zapłatę faktur, określonego w niniejszej umowie,
Zamawiający zawiadomi Wykonawcę, że wobec zaistnienia uprzednio nie przewidzianych okoliczności nie będzie mógł spełnić swoich zobowiązań umownych wobec Wykonawcy – wówczas Wykonawcy będzie przysługiwać prawo odstąpienia od umowy w terminie 30 dni od powzięcia wiadomości o powyższych okolicznościach.
4. Odstąpienie od umowy powinno nastąpić w formie pisemnej pod rygorem nieważności takiego oświadczenia i powinno zawierać uzasadnienie.
5. W przypadku odstąpienia od umowy Wykonawcę oraz Zamawiającego obciążają następujące obowiązki szczegółowe:

1) w terminie 7 dni od daty wypowiedzenia od umowy Wykonawca przy udziale Zamawiającego sporządzi szczegółowy protokół wykonanych czynności do dnia złożenia wypowiedzenia;
2) Wykonawca sporządzi raport odstąpienia zawierający rozliczenie finansowo-rzeczowe wykonanych dostaw oraz inne dokumenty wynikające z treści umowy, które Wykonawca był zobowiązany do sporządzenia;
3) Zamawiający w razie odstąpienia od umowy z przyczyn, za które Wykonawca nie odpowiada, zobowiązany jest do zapłaty wynagrodzenia za czynności, które zostały wykonane do dnia odstąpienia.

§15.

Właściwym do rozpoznania sporów wynikłych na tle realizacji niniejszej umowy jest sąd właściwy dla siedziby Zamawiającego.

§16.

W sprawach nieuregulowanych niniejszą umową mają zastosowanie właściwe przepisy ustawy - Prawa zamówień publicznych, Kodeksu cywilnego, w szczególności przepisy tytułu XVI i XV K.c., Prawa budowlanego.


§17.

Załącznik do umowy:
- oferta Wykonawcy,
- zaproszenie do złożenia oferty cenowej wraz z załącznikami.

§18.

Umowę niniejszą sporządzono w dwóch jednobrzmiących egzemplarzach, po jednym egzemplarzu dla każdej ze stron.

ZAMAWIAJĄCY WYKONAWCA

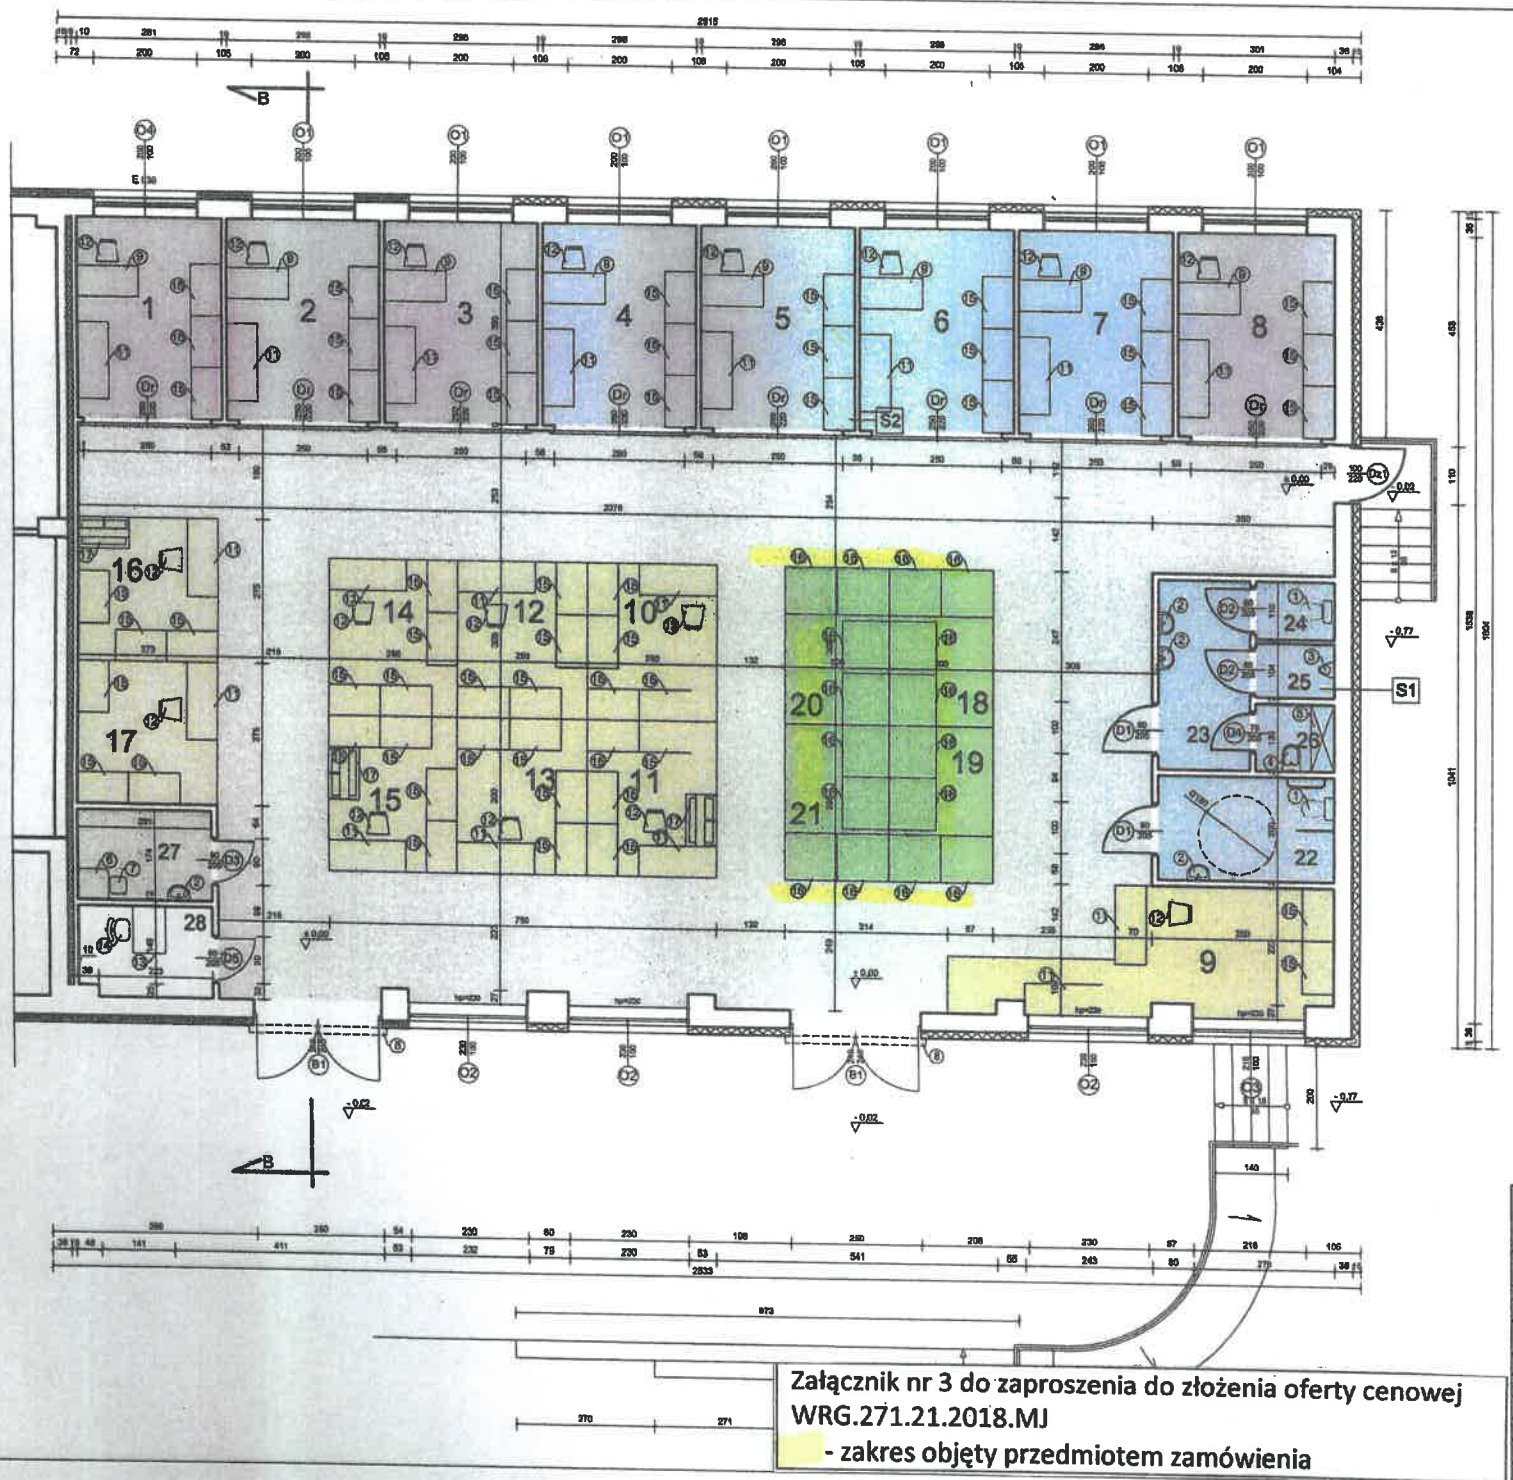

ZESTAWIENIE POWIERZCHNI

NR	POMIESZCZENIE	POSADZKA	POW. UŻYT. m2	
1	BOKS HANDLOWY	TERAKOTA	11,72	
2	BOKS HANDLOWY	TERAKOTA	11,72	
3	BOKS HANDLOWY	TERAKOTA	11,72	
4	BOKS HANDLOWY	TERAKOTA	11,72	93,76
5	BOKS HANDLOWY	TERAKOTA	11,72	
6	BOKS HANDLOWY	TERAKOTA	11,72	
7	BOKS HANDLOWY	TERAKOTA	11,72	
8	BOKS HANDLOWY	TERAKOTA	11,72	
9	STANOWISKO HANDLOWE WYDZIELONE	TERAKOTA	13,47	13,47
10	STANOWISKO HANDLOWE WYDZIELONE	TERAKOTA	7,50	
11	STANOWISKO HANDLOWE WYDZIELONE	TERAKOTA	7,50	
12	STANOWISKO HANDLOWE WYDZIELONE	TERAKOTA	7,50	
13	STANOWISKO HANDLOWE WYDZIELONE	TERAKOTA	7,50	
14	STANOWISKO HANDLOWE WYDZIELONE	TERAKOTA	7,50	60,00
15	STANOWISKO HANDLOWE WYDZIELONE	TERAKOTA	7,50	
16	STANOWISKO HANDLOWE WYDZIELONE	TERAKOTA	7,50	
17	STANOWISKO HANDLOWE WYDZIELONE	TERAKOTA	7,50	
18	STANOWISKA NA LADACH EKSPOZYC.	TERAKOTA	6,00	
19	STANOWISKA NA LADACH EKSPOZYC.	TERAKOTA	6,00	
20	STANOWISKA NA LADACH EKSPOZYC.	TERAKOTA	6,00	24,00
21	STANOWISKA NA LADACH EKSPOZYC.	TERAKOTA	6,00	
22	TOALETA DLA KOBIET I NIEPEŁNOSPRAWN.	TERAKOTA	6,76	RAZEM:
23	PRZEDSIONEK	TERAKOTA	6,37	191,23
24	WC	TERAKOTA	1,95	
25	WC	TERAKOTA	1,88	
26	POMIESZCZENIE PORZĄDKOWE	TERAKOTA	1,85	
27	POMIESZCZENIE SOCJALNE	TERAKOTA	4,54	
28	POMIESZCZENIE POMOCNICZE	TERAKOTA	4,45	
29	KOMUNIKACJA	TERAKOTA	137,76	
		ŁĄCZNIE:	386,27	

TECHNOLOGIA :

NR	NAZWA ELEMENTU	SZT.
①	MISKA USTĘPOWA	2
②	UMYWALKA	4
③	PISUAR	1
④	BIDET	1
⑤	SZAFA	1
⑥	STÓŁ	1
⑦	TABORET	1
⑧	ROLETA ANTYWŁAMANIOWA	2
⑨	LADA SPRZEDAŻOWA	6
⑩	LADA CHŁODNICZA	3
⑪	STOŁY EKSPOZYCYJNE	18
⑫	KRZESŁO	17
⑬	BIURKO DO PORTERNI	1
⑭	FOTEL BIUROWY DO PORTERNI	1
⑮	REGAŁY SKLEPOWE	58 mb
⑯	LADY WARZYWNE/OWOCOWE	16,8 mb
⑰	LADA CHŁODNICZA	3

STREFY UŻYTKOWE W OBIEKCIE :

- BOKSY HANDLOWE ZAMYKANE NA ROLETĘ
- STANOWISKA HANDLOWE WYDZIELONE
- LADY EKSPOZYCYJNE NA WARZYWA I OWOCE
- WĘZEŁ SANITARNY
- POMIESZCZENIE SOCJALNE
- KOMUNIKACJA

w.g. - WENTYLACJA GRAWITACYJNA
w.m. - WENTYLACJA GRAWITACYJNA WSPOMAGANA MECHANICZNIE
UWAGA! NAD HALĄ TARGOWĄ PROJEKTUJE SIĘ WENTYLACJĘ Z ODZYSKIEM CIEPŁA WG PROJEKTU BRANŻY SANITARNEJ.

WEŁNA MINERALNA (NA ODCINKU 8m OD CZĘŚCI MIESZKALNEJ BUDYNKU)
STYROPIAN GRAFITOWY

ARCH-ERS
Pracownia Projektowa Sp. z o.o.
77-200 Miastko, ul. Koszalińska 7, tel. 662 011 397 NIP 842-177-13-48

MIASTKO
DZIAŁKA NR 302 OBRĘB EWIDENCYJNY 83/2
PRZEBUDOWA I ZMIANA SPOSOBU UŻYTKOWANIA BUDYNKU I TERENU POPRZEMYSŁOWEGO — FAZA PROJEKT
RZUT PARTERU - STAN PROJEKTOWANY — SKALA 1 : 100

AUTOR:	mgr inż. ROMAN BOROWIEWICZ NR UPR. AN/0348 70/05	Podpis:	NR 2A
			MAJ 2018

Załącznik nr 3 do zaproszenia do złożenia oferty cenowej
WRG.271.21.2018.MJ
- zakres objęty przedmiotem zamówienia