WRG.271.2.2018.MW

Załącznik nr 6

Klauzula informacyjna dotycząca Rozporządzenia Parlamentu Europejskiego i Rady (UE) 2016/679 z dnia 27 kwietnia 2016 r. w sprawie ochrony osób fizycznych w związku z przetwarzaniem danych osobowych i w sprawie swobodnego przepływu takich danych oraz uchylenia dyrektywy 95/46/WE (ogólne rozporządzenie o ochronie danych „RODO")

Realizując obowiązek informacyjny Administratora danych osobowych, uprzejmie informujemy, iż:

1) Administratorem Danych Osobowych jest Burmistrz Miastka, mający siedzibę w Urzędzie Miejskim w Miastku, ul. Grunwaldzka 1, 77-200 Miastko, telefon: 59 857 23 68, email: sekretariat@um.miastko.pl;
2) Administrator wyznaczył Inspektora Ochrony Danych, z którym można się kontaktować poprzez email: iodo@um.miastko.pl;
3) Twoje dane osobowe są przetwarzane (w tym są zbierane) przez Administrator wyłącznie w celu:
    a) przeprowadzenia niniejszego postępowania o udzielenie zamówienia publicznego,
    b) dochodzenia ewentualnych roszczeń;
4) Podstawa prawna przetwarzania przez Administratora Twoich danych osobowych: art. 6 ust. 1 lit. c RODO, zgodnie z którego treścią dopuszcza się przetwarzanie danych osobowych jeśli jest to niezbędne do wypełnienia obowiązku prawnego ciążącego na administratorze. Podanie przez Ciebie danych osobowych jest obowiązkowe, jest wymogiem ustawowym i wynika z ustawy Prawo zamówień publicznych. Niepodanie tych danych uniemożliwia przeprowadzenie postępowania o udzielenie zamówienia publicznego z Twoim udziałem;
5) Twoje dane osobowe mogą być przekazywane następującym kategoriom odbiorców:
    a) podmiotom uprawnionym na podstawie przepisów prawa,
    b) podmiotom współpracującym z Administratorem w zakresie realizacji świadczeń niezbędnych dla realizacji przedmiotowego procesu i zarządzania naszym podmiotem, w tym zwłaszcza podmiotom zaopatrującym Administratora w umożliwiające ich realizację rozwiązania techniczne i organizacyjne, a zwłaszcza dostawcom usług:
        - teleinformatycznych,
        - księgowych,
        - prawnych, doradczych oraz wspierających Administratora w dochodzeniu należnych roszczeń - w przypadku ich wystąpienia (w szczególności kancelariom prawnym, firmom windykacyjnym),
        - kurierskich i pocztowych,
        - archiwizacyjnych,
        - związanych z utylizacją dokumentacji oraz innych nośników zawierających dane osobowe,
    c) osobom upoważnionym przez Administratora Danych, w tym naszym pracownikom i współpracownikom, którzy muszą mieć dostęp do danych, aby wykonywać swoje obowiązki,
    d) osobom i/lub podmiotom przez Ciebie upoważnionym,
    e) innym osobom i/lub podmiotom ze względu na jawność postępowania;
6) Twoje dane osobowe będą przechowywane przez okres wymagany przepisami prawa. Z zastrzeżeniem tego terminu, jeśli celem przetwarzania Twoich danych jest dochodzenie roszczeń, to przetwarzamy dane – w tym celu – przez okres przedawnienia roszczeń wynikający z przepisów ustawy Kodeks cywilny. Po upływie wyżej wymienionych okresów Twoje dane są usuwane lub poddawane anonimizacji;
7) Twoje dane osobowe nie będą przekazywane do państwa trzeciego ani organizacji międzynarodowej;
8) Przysługuje Ci prawo dostępu do treści swoich danych, ich sprostowania, żądania ich usunięcia lub ograniczenia ich przetwarzania. Możesz także skorzystać z uprawnienia do wniesienia sprzeciwu wobec ich przetwarzania oraz prawa do przenoszenia danych do innego administratora danych;
9) Przysługuje Ci prawo wniesienie skargi do Organu Nadzorczego, gdy uznasz, iż ich przetwarzanie narusza unijne Rozporządzenie Parlamentu Europejskiego i Rady (UE) 2016/679 z dnia 27 kwietnia 2016 r. w sprawie ochrony osób fizycznych w związku z przetwarzaniem danych osobowych i w sprawie swobodnego przepływu takich danych oraz uchylenia dyrektywy 95/46/WE (tzw. ogólne rozporządzenie o ochronie danych osobowych, w skrócie RODO);
10) Twoje dane osobowe nie podlegają zautomatyzowanemu podejmowaniu decyzji, w tym profilowaniu.

WRG.271.2.2018.MW ZAŁĄCZNIK NR 3

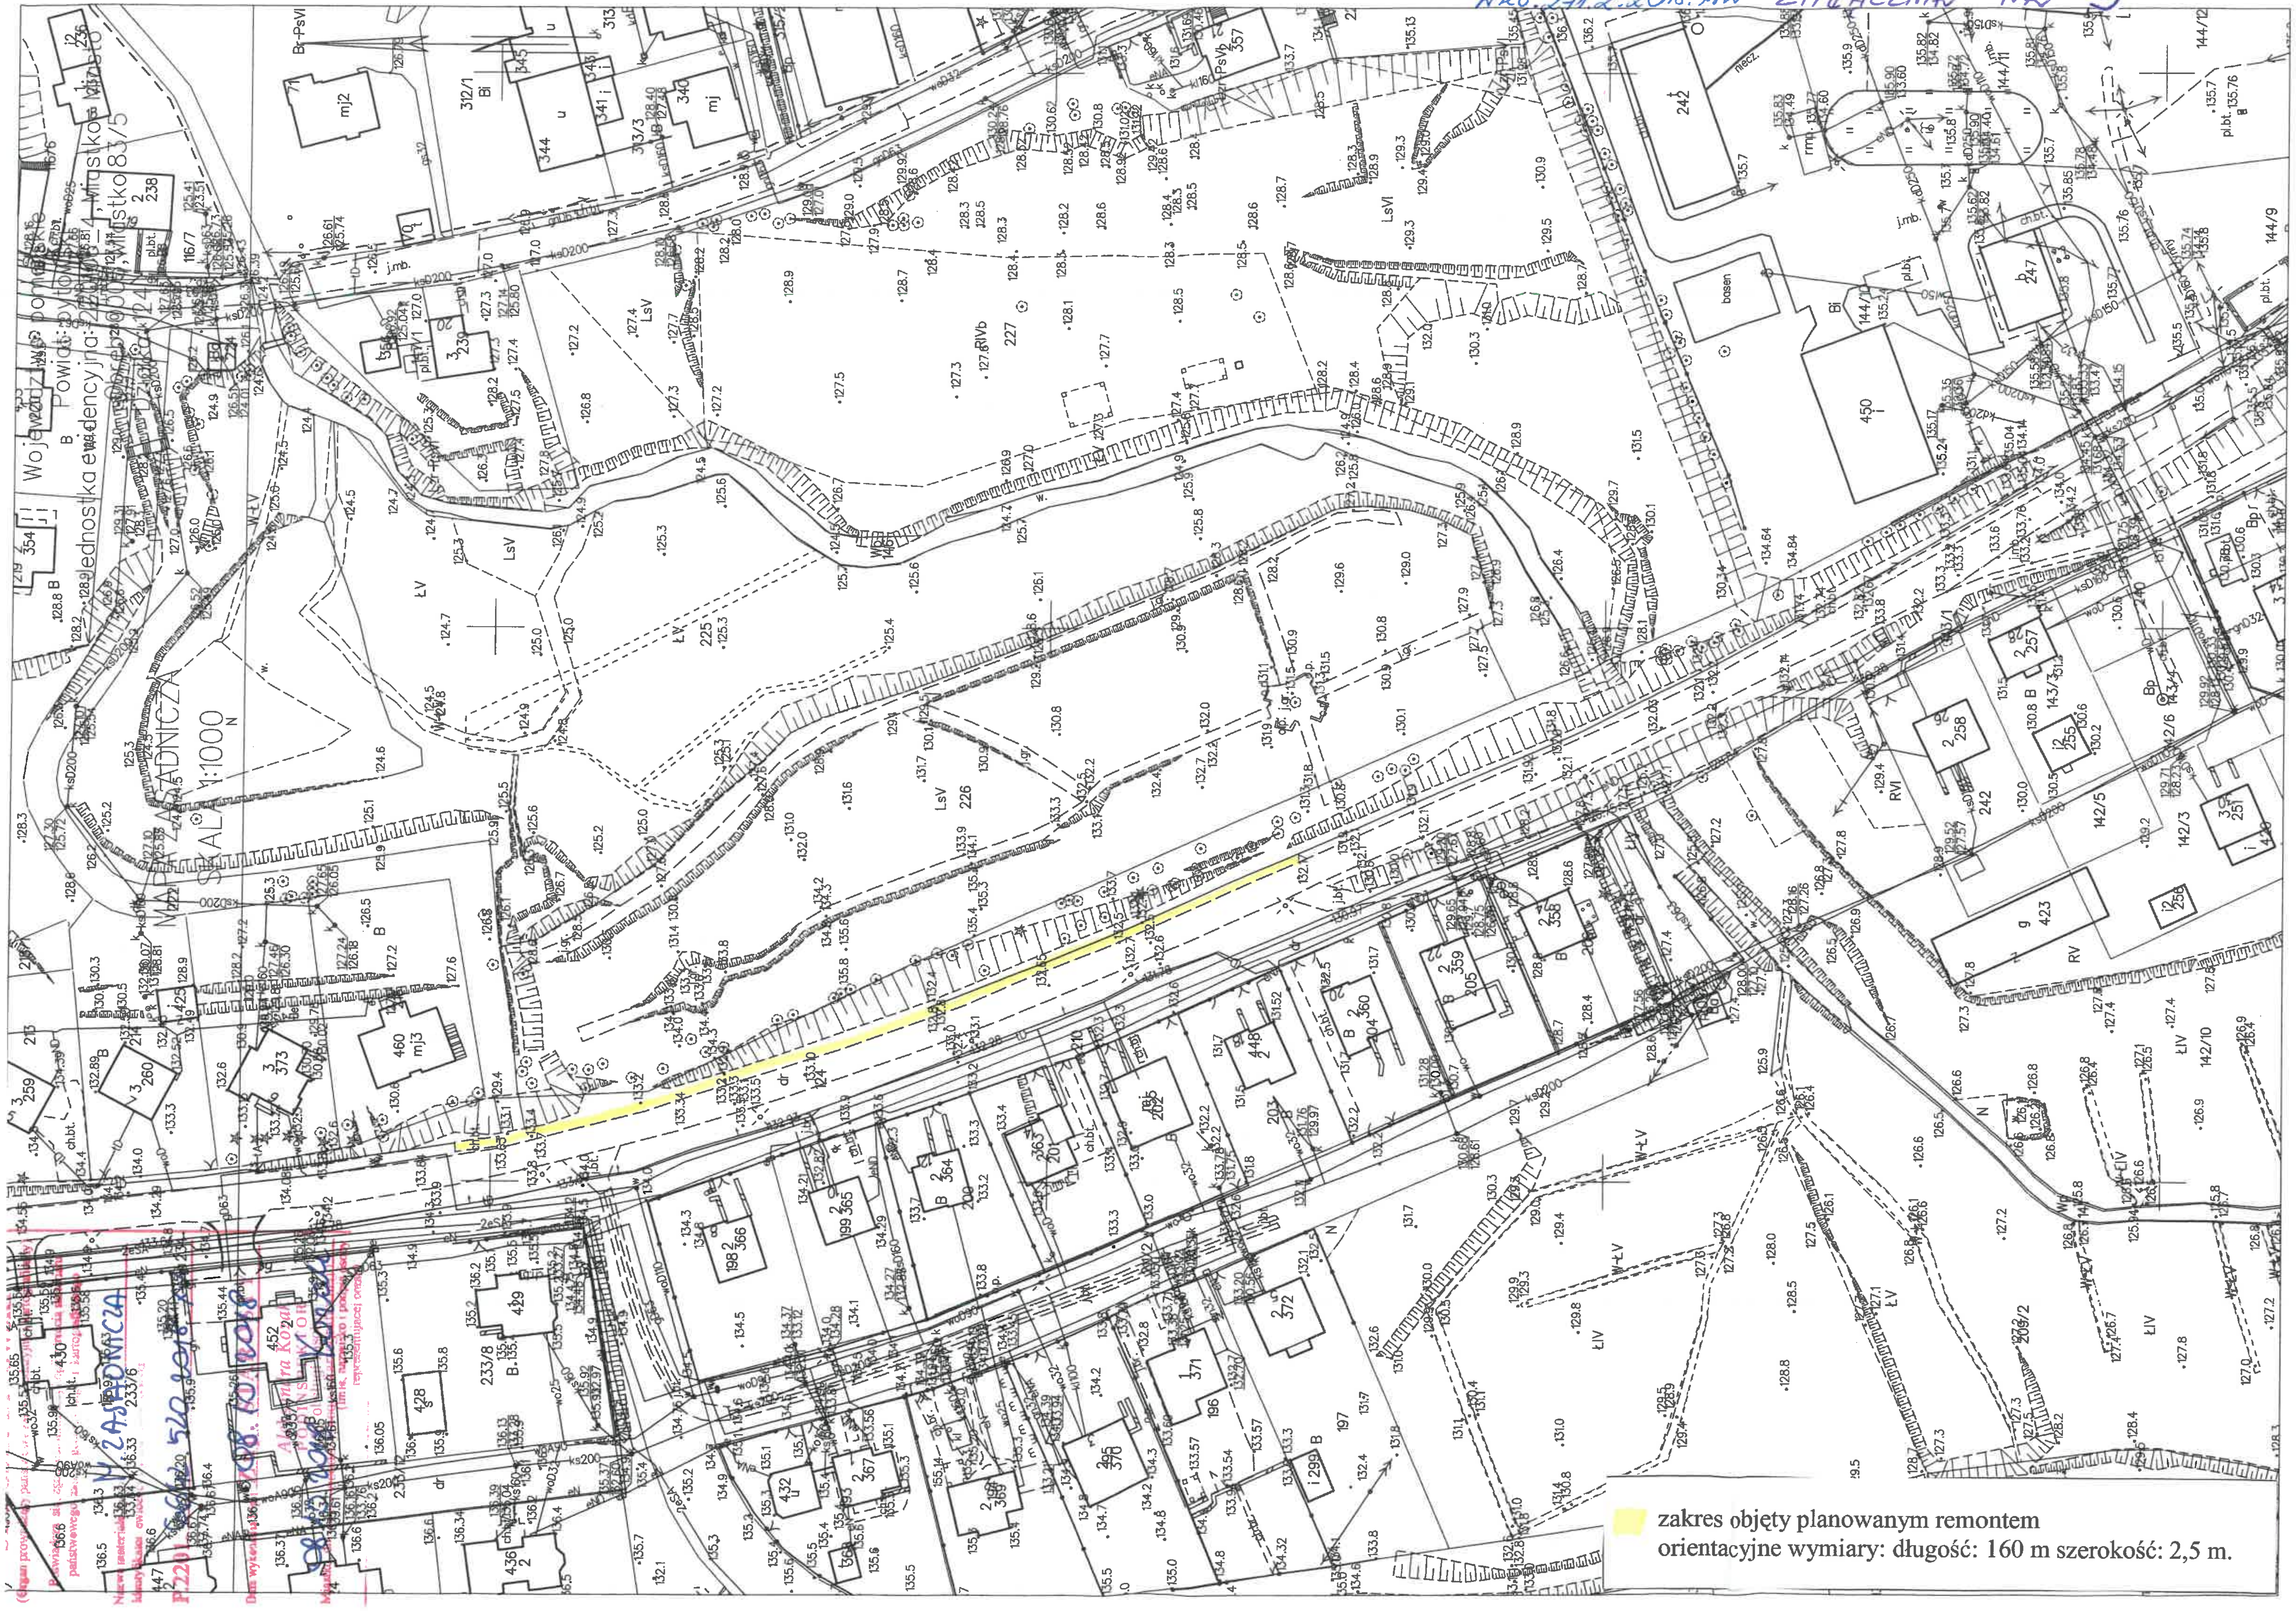

🟨 zakres objęty planowanym remontem
orientacyjne wymiary: długość: 160 m szerokość: 2,5 m.

WDG.271.2.2018.MW ZAŁĄCZNIK NR 4

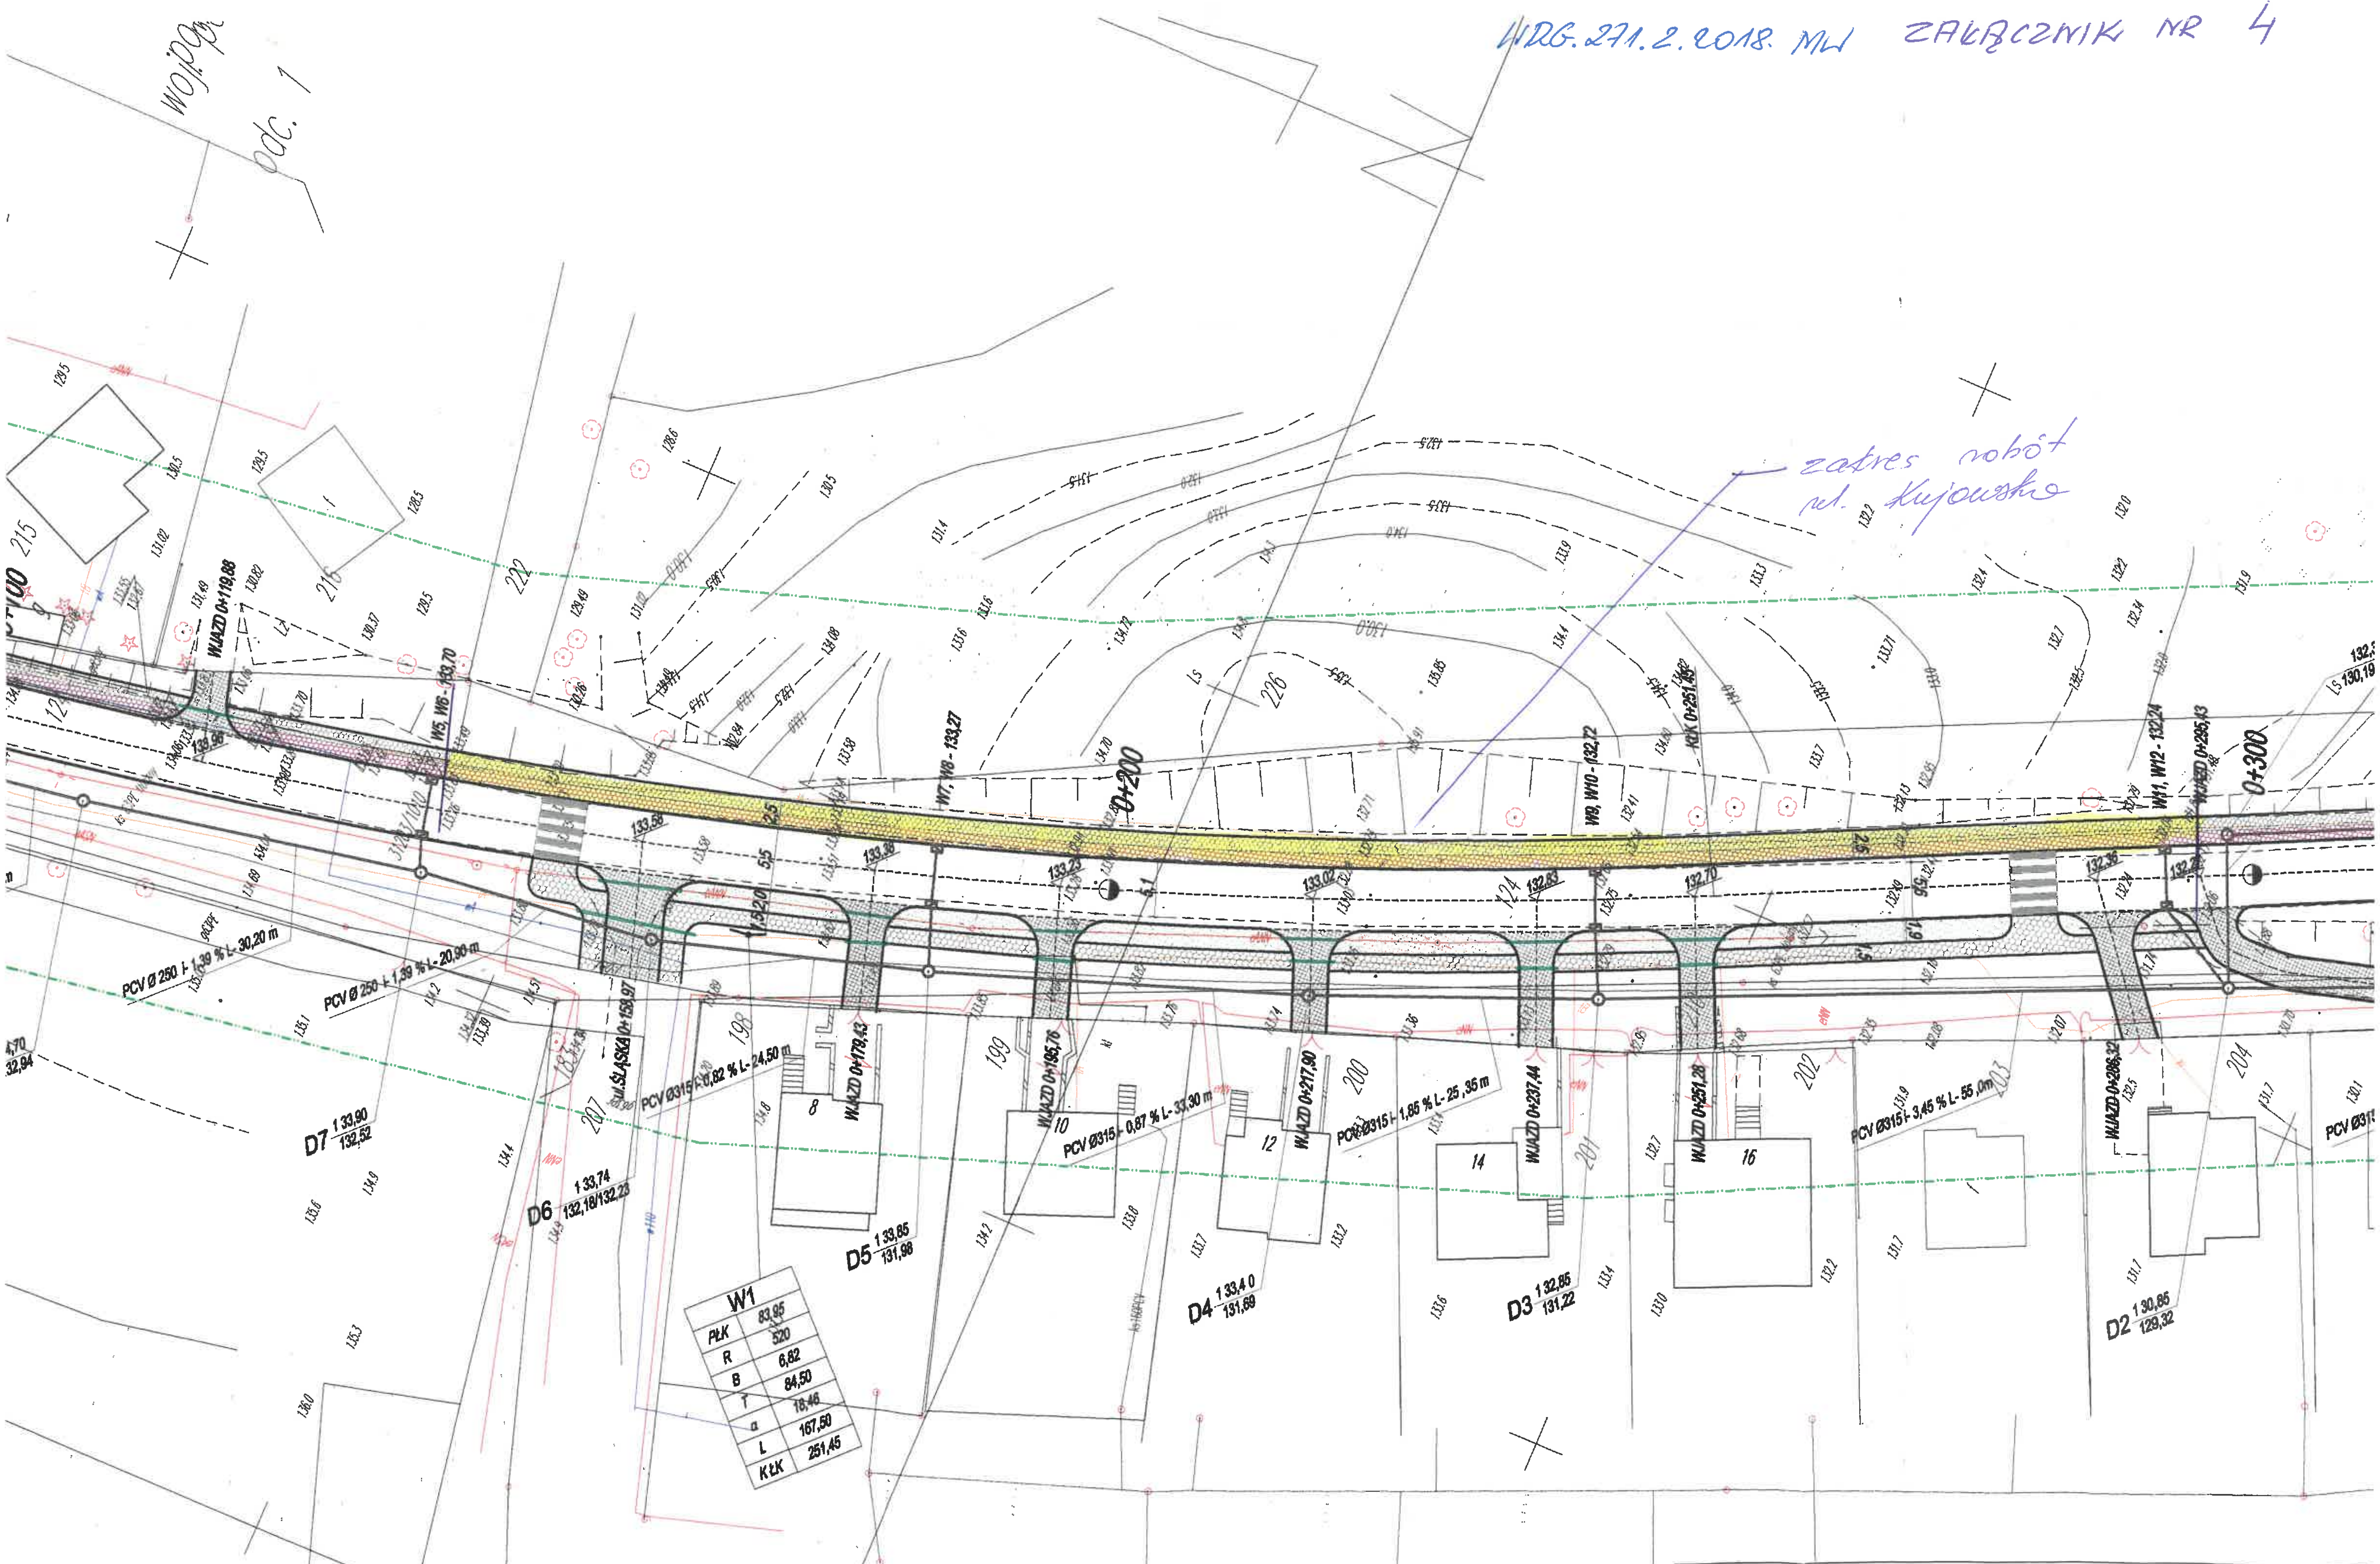

🟨 zakres objęty planowanym remontem
orientacyjne wymiary: długość: 160 m szerokość: 2,5 m.

WRG.271.2.2018.MW ZAŁĄCZNIK 5

KONSTRUKCJA NAWIERZCHNI 1:50

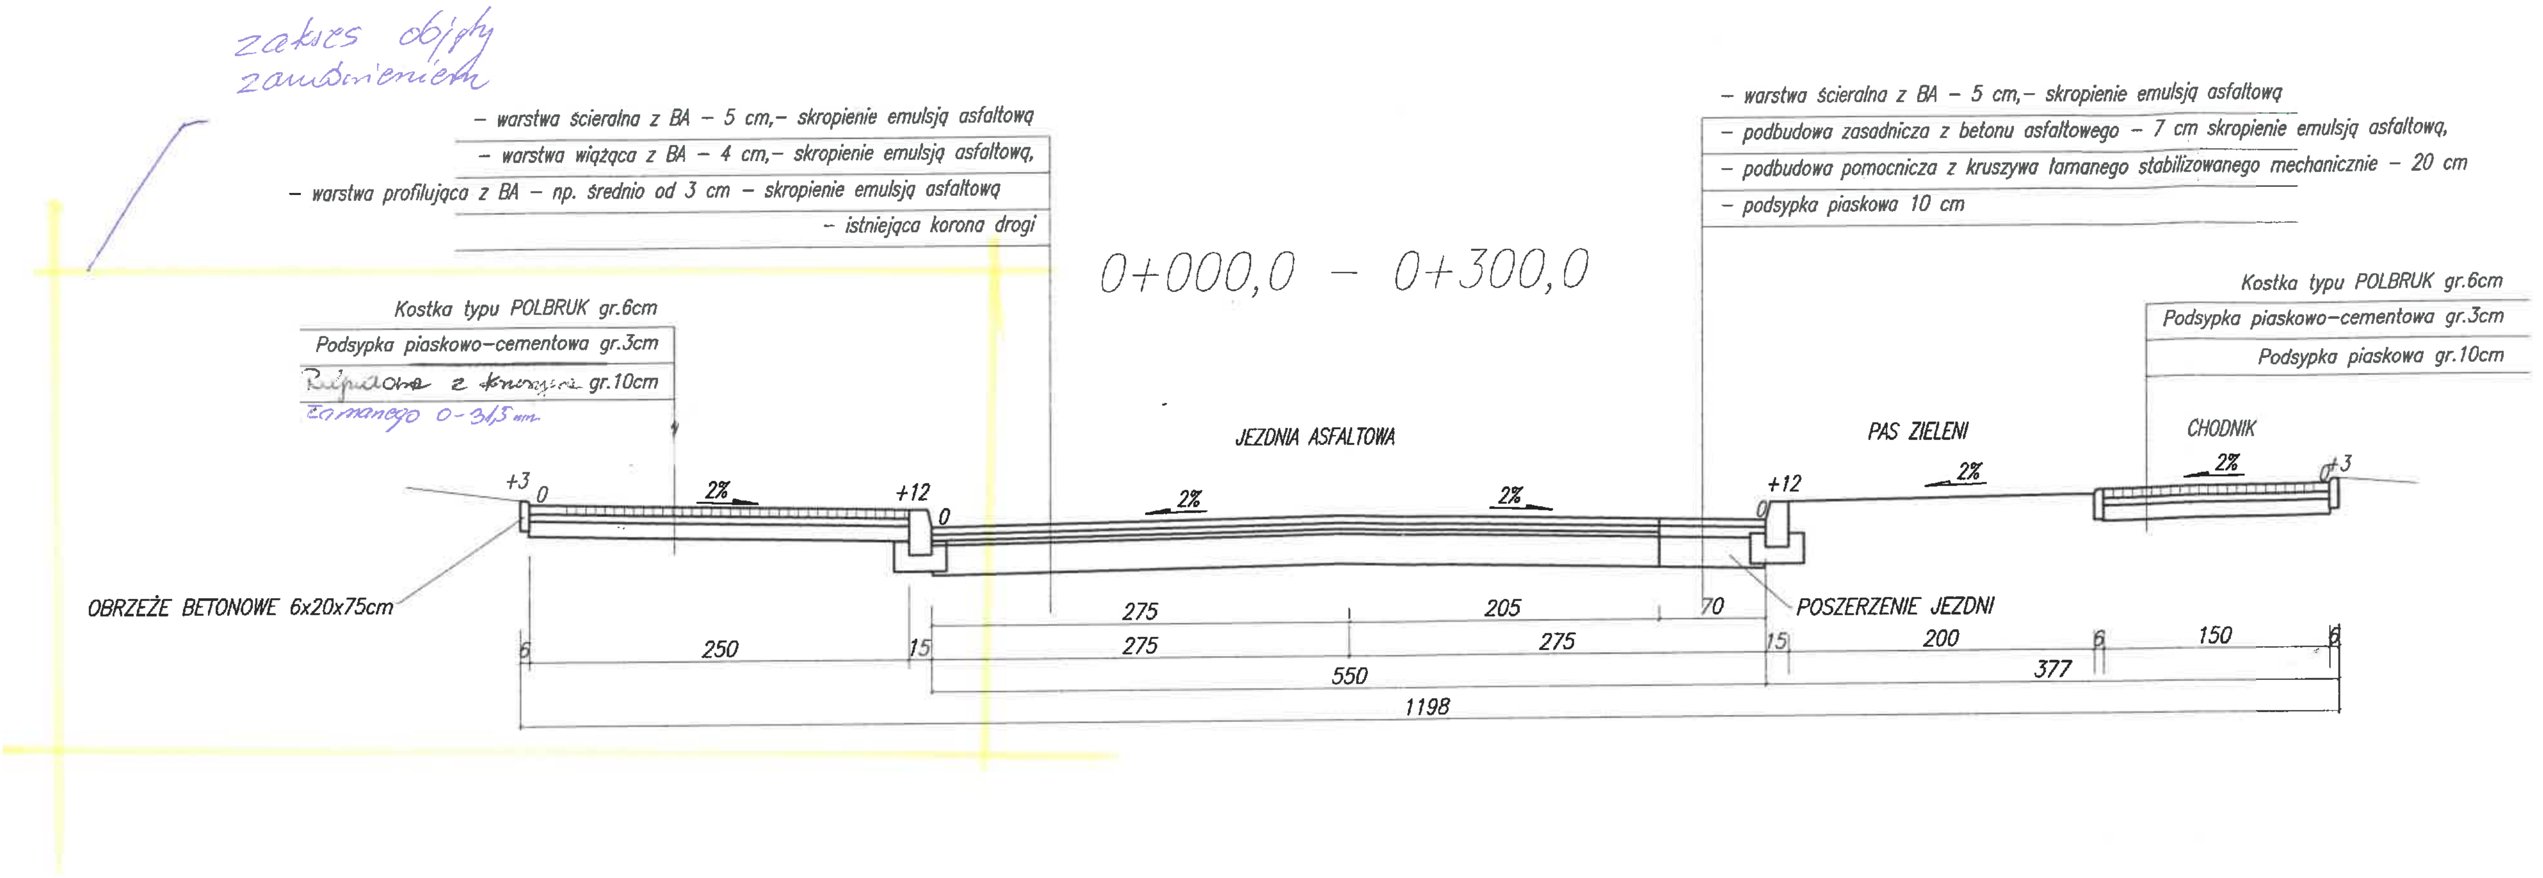
zakres objęty zamówieniem
– warstwa ścieralna z BA – 5 cm,– skropienie emulsją asfaltową
– warstwa wiążąca z BA – 4 cm,– skropienie emulsją asfaltową,
– warstwa profilująca z BA – np. średnio od 3 cm – skropienie emulsją asfaltową
– istniejąca korona drogi
Kostka typu POLBRUK gr.6cm
Podsypka piaskowo-cementowa gr.3cm
Podbudowa z kruszywa gr.10cm
łamanego 0-31,5 mm
0+000,0 – 0+300,0
– warstwa ścieralna z BA – 5 cm,– skropienie emulsją asfaltową
– podbudowa zasadnicza z betonu asfaltowego – 7 cm skropienie emulsją asfaltową,
– podbudowa pomocnicza z kruszywa łamanego stabilizowanego mechanicznie – 20 cm
– podsypka piaskowa 10 cm
Kostka typu POLBRUK gr.6cm
Podsypka piaskowo-cementowa gr.3cm
Podsypka piaskowa gr.10cm
JEZDNIA ASFALTOWA
PAS ZIELENI
CHODNIK
+3
0
2%
+12
0
2%
2%
+12
0
2%
2%
0
+3
OBRZEŻE BETONOWE 6x20x75cm
POSZERZENIE JEZDNI
275
205
70
275
275
6
250
15
550
15
200
6
150
6
377
1198

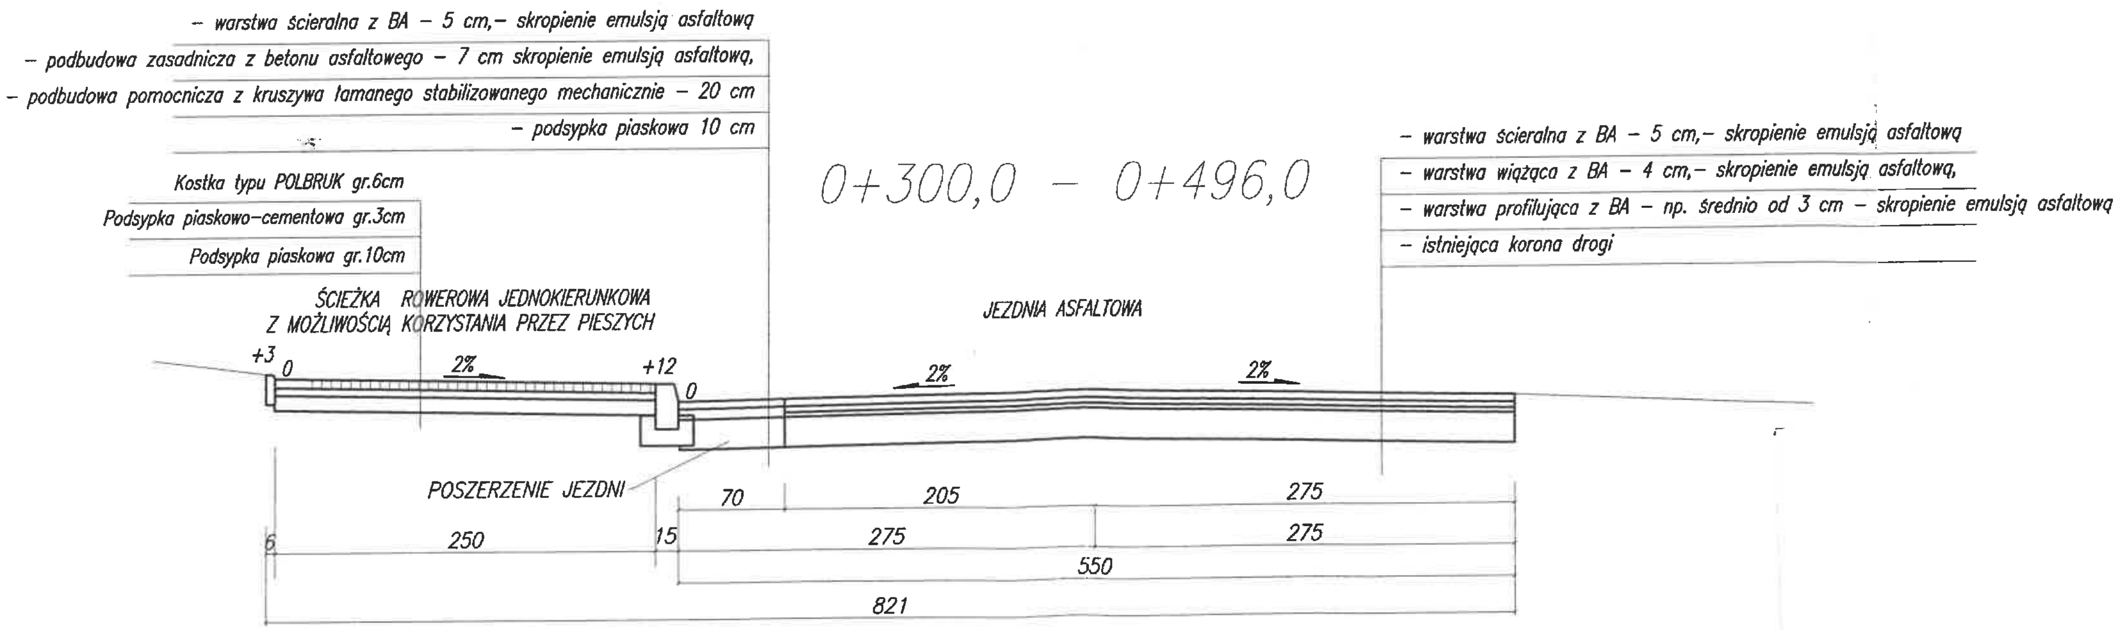
– warstwa ścieralna z BA – 5 cm,– skropienie emulsją asfaltową
– podbudowa zasadnicza z betonu asfaltowego – 7 cm skropienie emulsją asfaltową,
– podbudowa pomocnicza z kruszywa łamanego stabilizowanego mechanicznie – 20 cm
– podsypka piaskowa 10 cm
Kostka typu POLBRUK gr.6cm
Podsypka piaskowo-cementowa gr.3cm
Podsypka piaskowa gr.10cm
0+300,0 – 0+496,0
– warstwa ścieralna z BA – 5 cm,– skropienie emulsją asfaltową
– warstwa wiążąca z BA – 4 cm,– skropienie emulsją asfaltową,
– warstwa profilująca z BA – np. średnio od 3 cm – skropienie emulsją asfaltową
– istniejąca korona drogi
ŚCIEŻKA ROWEROWA JEDNOKIERUNKOWA
Z MOŻLIWOŚCIĄ KORZYSTANIA PRZEZ PIESZYCH
JEZDNIA ASFALTOWA
+3
0
2%
+12
0
2%
2%
POSZERZENIE JEZDNI
70
205
275
6
250
15
275
275
550
821