


# PLAN SYTUACYJNY

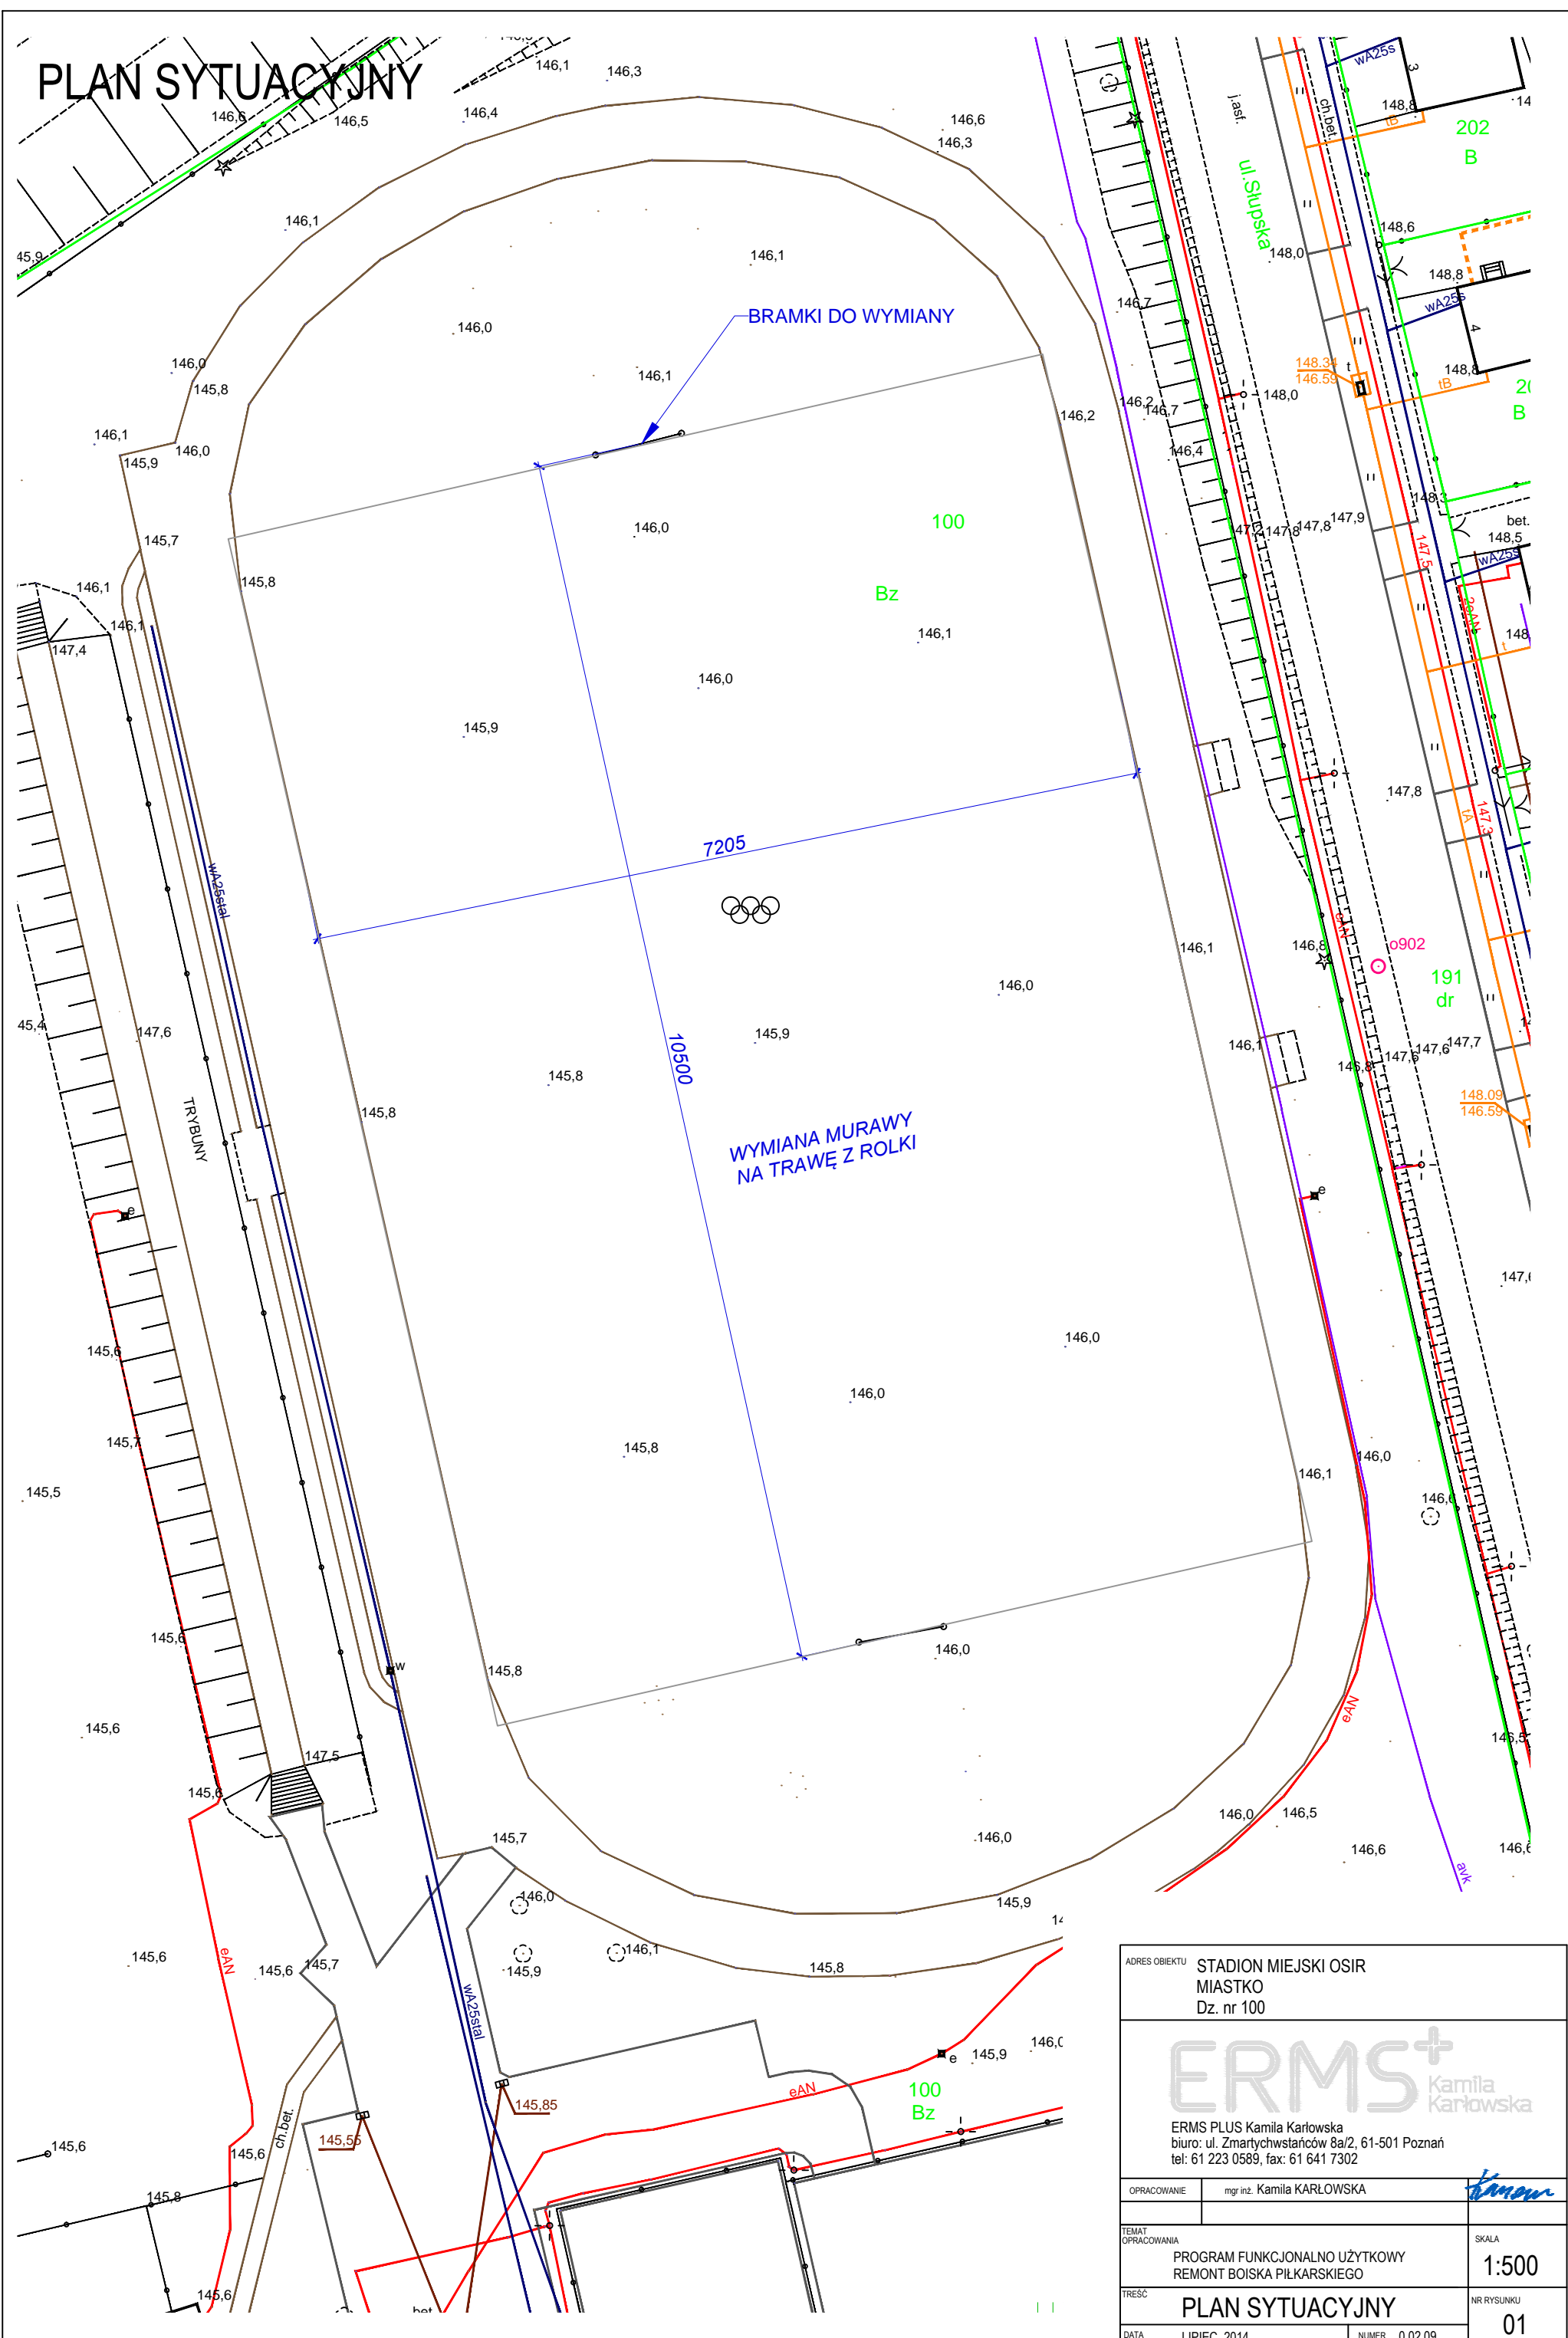

ADRES OBIEKTU		STADION MIEJSKI OSIR MIASTKO Dz. nr 100	
ERMS PLUS Kamila Karłowska biuro: ul. Zmartychwańców 8a/2, 61-501 Poznań tel: 61 223 0589, fax: 61 641 7302			
OPRACOWANIE	mgr inż. Kamila KARŁOWSKA		
TEMAT OPRACOWANIA	PROGRAM FUNKCJONALNO UŻYTKOWY REMONT BOISKA PIŁKARSKIEGO		SKALA 1:500
TRESC	PLAN SYTUACYJNY		NR RYSUNKU 01
DATA	LIPIEC 2014	NUMER	0 02 09